
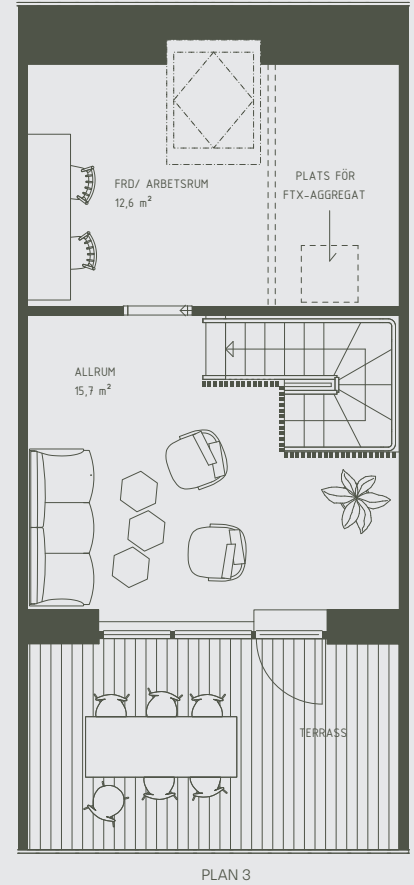
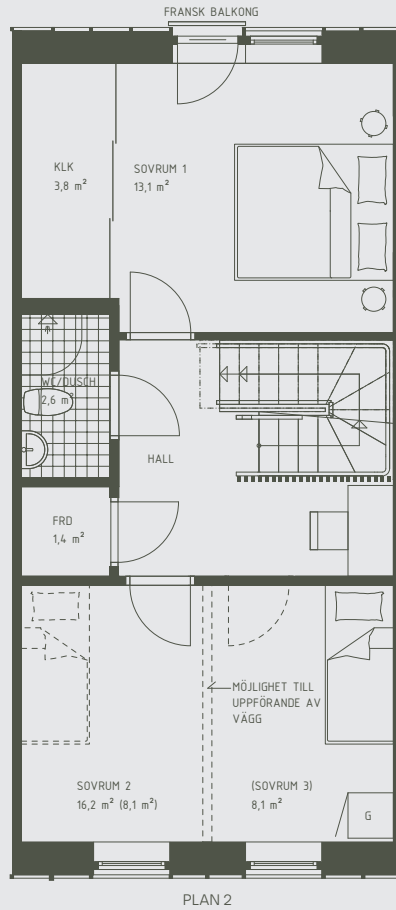


5-6 rok

yta 134,2 m²

Lägenhet 1003-1004, 1007, 1010-1011

Radhus med
takterrass i
söderläge

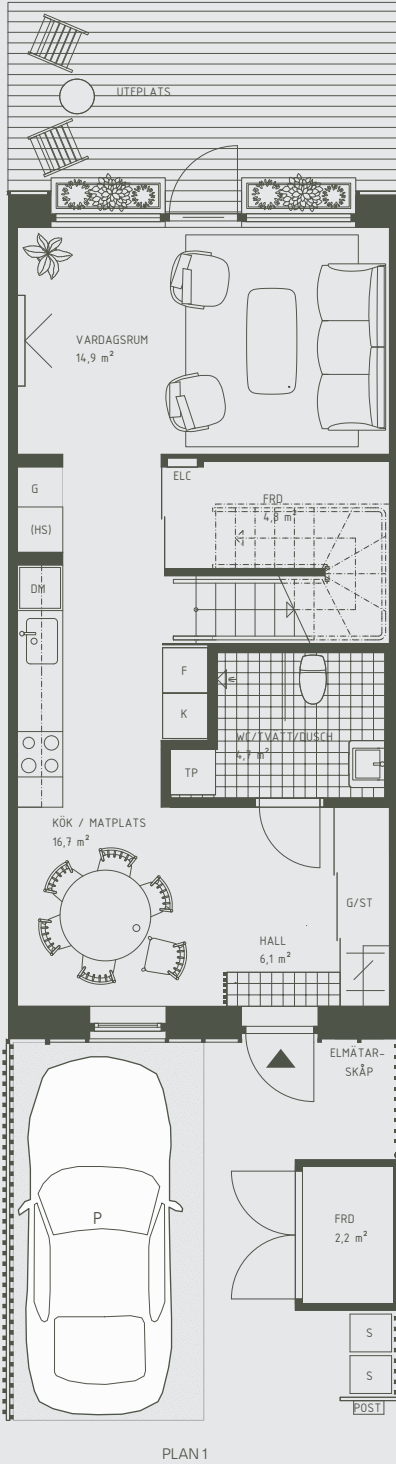

Förklaring:

ST	Städsåp	K	Kyl
G	Garderob	F	Frys
TP	Tvättpelare	DM	Diskmaskin
HS	Högsåp	○ ○	Spishåll med ugn
S	Sopkårl	◊	Takfönster
KLK	Klådåmare	M	Microvågsugn
FRD	Förråd	▲	Entrådörr
ELC	Elcentral		


Rumshöjd: 2,4 m - 2,65 m

Bröstningshöjd fönster: 0,45 m - 0,5 m

P&E reserverar sig för ev. ändringar och tryckfel



SKALA 1:100

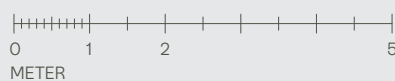

ORIENTERINGFIG.

