



5-6 rok

yta 134,2 m²
Lägenhet 1001


Radhus med
ljus från 3
väderstreck

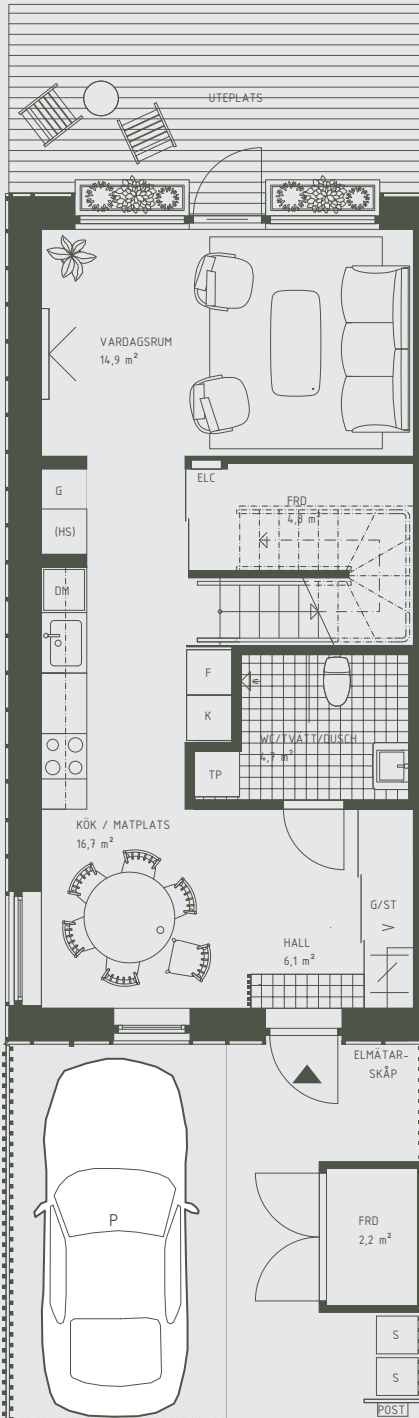

PLAN 1

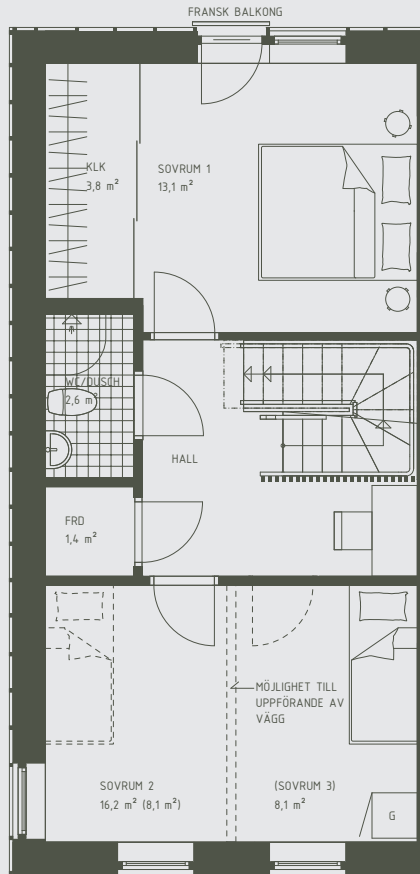

PLAN 2

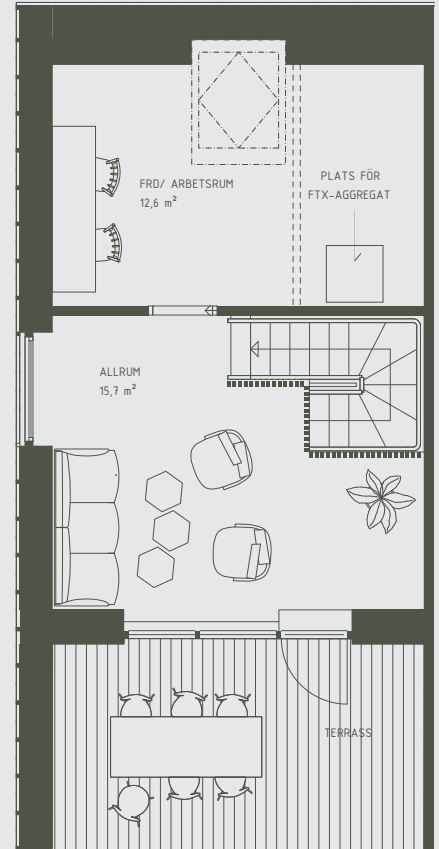

PLAN 3

Förklaring:

ST	Städsåp	K	Kyl
G	Garderob	F	Frys
TP	Tvättpelare	DM	Diskmaskin
HS	Högskåp	○ ○	Spishäll med ugn
S	Sopkårl	◊	Takfönster
KLK	Klädkammare	M	Microvågsugn
FRD	Förråd	▲	Entréddörr
ELC	Elcentral		

ORIENTERINGSFIG.




Fasad

Plan



SKALA 1:100

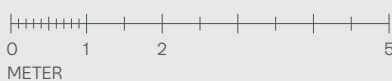

METER

Rumshöjd: 2,4 m - 2,65 m

Bröstningshöjd fönster: 0,45 m - 0,5 m

P&E reserverar sig för ev. ändringar och tryckfel