

FÖRKLARINGAR
 ALLA MÅTT ANGES I MILLIMETER.
 PLUSHÖJDER ANGES I METER.

= NY BYGGNAD
 = FASTIGHETSGRÄNS
 FG= FÄRDIGT GOLV

FÖRESKRIFTER

HÄNVISNINGAR
 SE MARKPLANERING A-011-002- A-011-004
 SE PLAN A-4.0.1-001
 SE SEKTIONER A-4.0.2-001- A-4.0.2-002
 SE FASADER A-4.0.3-001- A-4.0.3-006

A	Ändring ent. PM1	211222	TR
BET	ÄNDRINGEN AVSER	DATUM	SIGN

BYGGLOVSHANDLING
 Västervik, Horns Strand
 1:620, 1:652, 1:653, 1:654, 1:671, 1:672, 1:673, 1:674

OKIDOKI

<input checked="" type="checkbox"/>	A	Okidoki Arkitekter AB	031-352 46 60
<input type="checkbox"/>	K		
<input type="checkbox"/>	V		
<input type="checkbox"/>	E		
<input type="checkbox"/>	W		
<input type="checkbox"/>	M		
<input type="checkbox"/>	B		
<input type="checkbox"/>	SK		

UPPROG.NR	RITADKONSTR. AV	HANDLÄGGARE
DATUM	ANSVARIG	PL
2021-11-08	PL	

NYBYGGNAD AV ENBOSTADSHUS
 SITUATIONSPLAN

SKALA	NUMMER	BET
A1 1:250 A3 1:500	A-01-1-001	A



FÖRKLARINGAR

ALLA MÄTT ANGES I MILLIMETER.
PLUSHÖJDEN ANGES I METER.

- = NY BYGGNAD
- = MARKSTEN, TUMLAD BETONGSTEN,
TYP LABYRINT ANTIK, KULÖR GRÅ.
- = TERRASSBJÄLKLAG I TRÄ,
KULÖR NATURELL.
- = FASTIGHETSGRÄNS

FG= FÄRDIGT GOLV

FÖRESKRIFTER

HÄNVISNINGAR

SE MARKPLANERING A-011-002- A-011-004
SE PLAN A-4.0.1-001
SE SEKTIONER A-4.0.2-001- A-4.0.2-002
SE FASADER A-4.0.3-001- A-4.0.3-006

A	Ändring ent. PM1	211222	TR
BET	ÄNDRINGEN AVSER	DATUM	SIGN

BYGGLOVSHANDLING

Västervik, Horns Strand
1:620, 1:652, 1:653, 1:654, 1:671, 1:672, 1:673, 1:674

OKIDOKI

<input checked="" type="checkbox"/>	A	Okidoki Arkitekter AB	031-352 46 60
<input type="checkbox"/>	K		
<input type="checkbox"/>	V		
<input type="checkbox"/>	E		
<input type="checkbox"/>	W		
<input type="checkbox"/>	M		
<input type="checkbox"/>	B		
<input type="checkbox"/>	SK		

UPPDRAG.NR	RITAD/KONSTR. AV	HANDLAGGARE
DATUM	TR	PL
2021-11-08	ANSVARIG	
	PL	

NYBYGGNAD AV ENBOSTADSHUS
Markplaneringsritning,
Fastighet 1:620, 1:671 & 1:672

SKALA	NUMMER	BET
A1 1:100 A3 1:200	A-01-1-002	A



HÄNVISNINGAR
SE RITNING A-01-1-002

A	Ändring ent. PM1	211222	TR
BET	ÄNDRINGEN AVSER	DATUM	SIGN

BYGGLOVSHANDLING

Västervik, Horns Strand
1:620, 1:652, 1:653, 1:654, 1:671, 1:672, 1:673, 1:674




<input checked="" type="checkbox"/>	A	Okidoki Arkitekter AB	031-352 46 60
<input type="checkbox"/>	K		
<input type="checkbox"/>	V		
<input type="checkbox"/>	E		
<input type="checkbox"/>	W		
<input type="checkbox"/>	M		
<input type="checkbox"/>	B		
<input type="checkbox"/>	SK		
<input type="checkbox"/>	I		

UPPDRAG.NR	RITAD/KONSTR. AV	HANDLAGGARE
DATUM	TR	PL
2021-11-08	PL	


NYBYGGNAD AV ENBOSTADSHUS
Markplaneringsritning,
Fastighet 1:673 & 1:674

SKALA	NUMMER	BET
A1 1:100 A3 1:200	A-01-1-003	A


FASAD 1:620

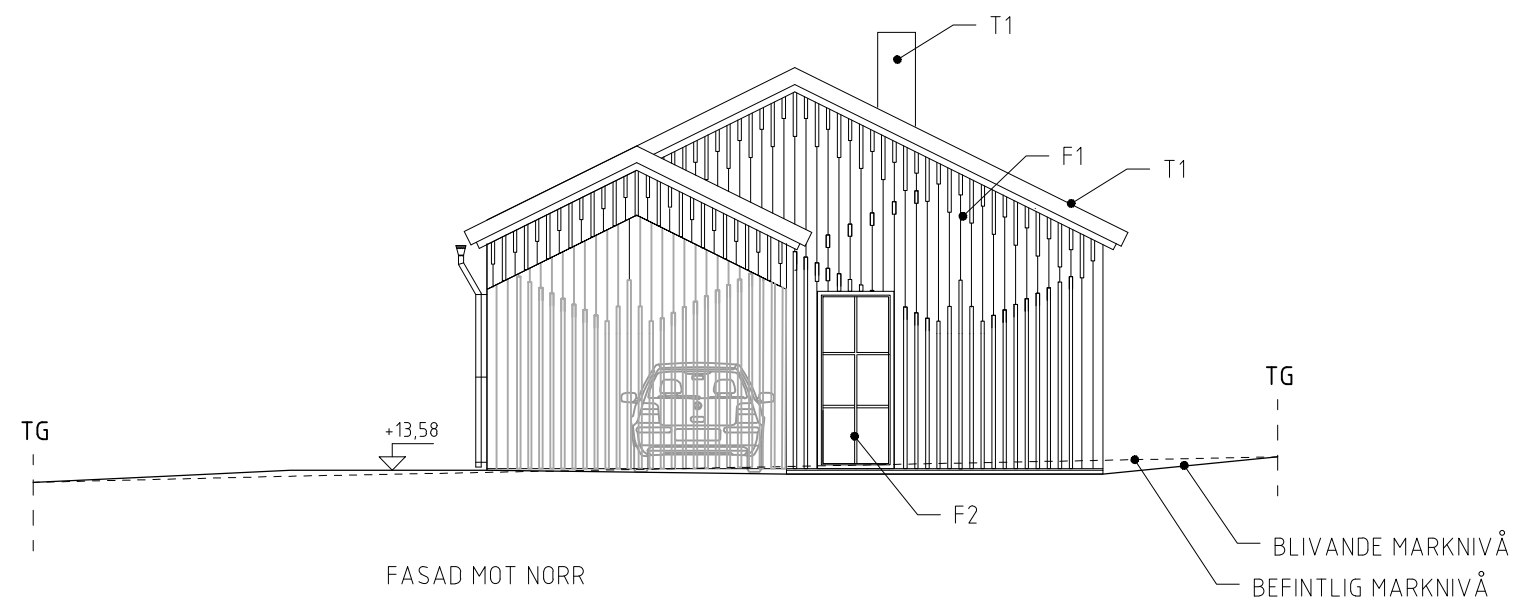

FASAD MOT NORR

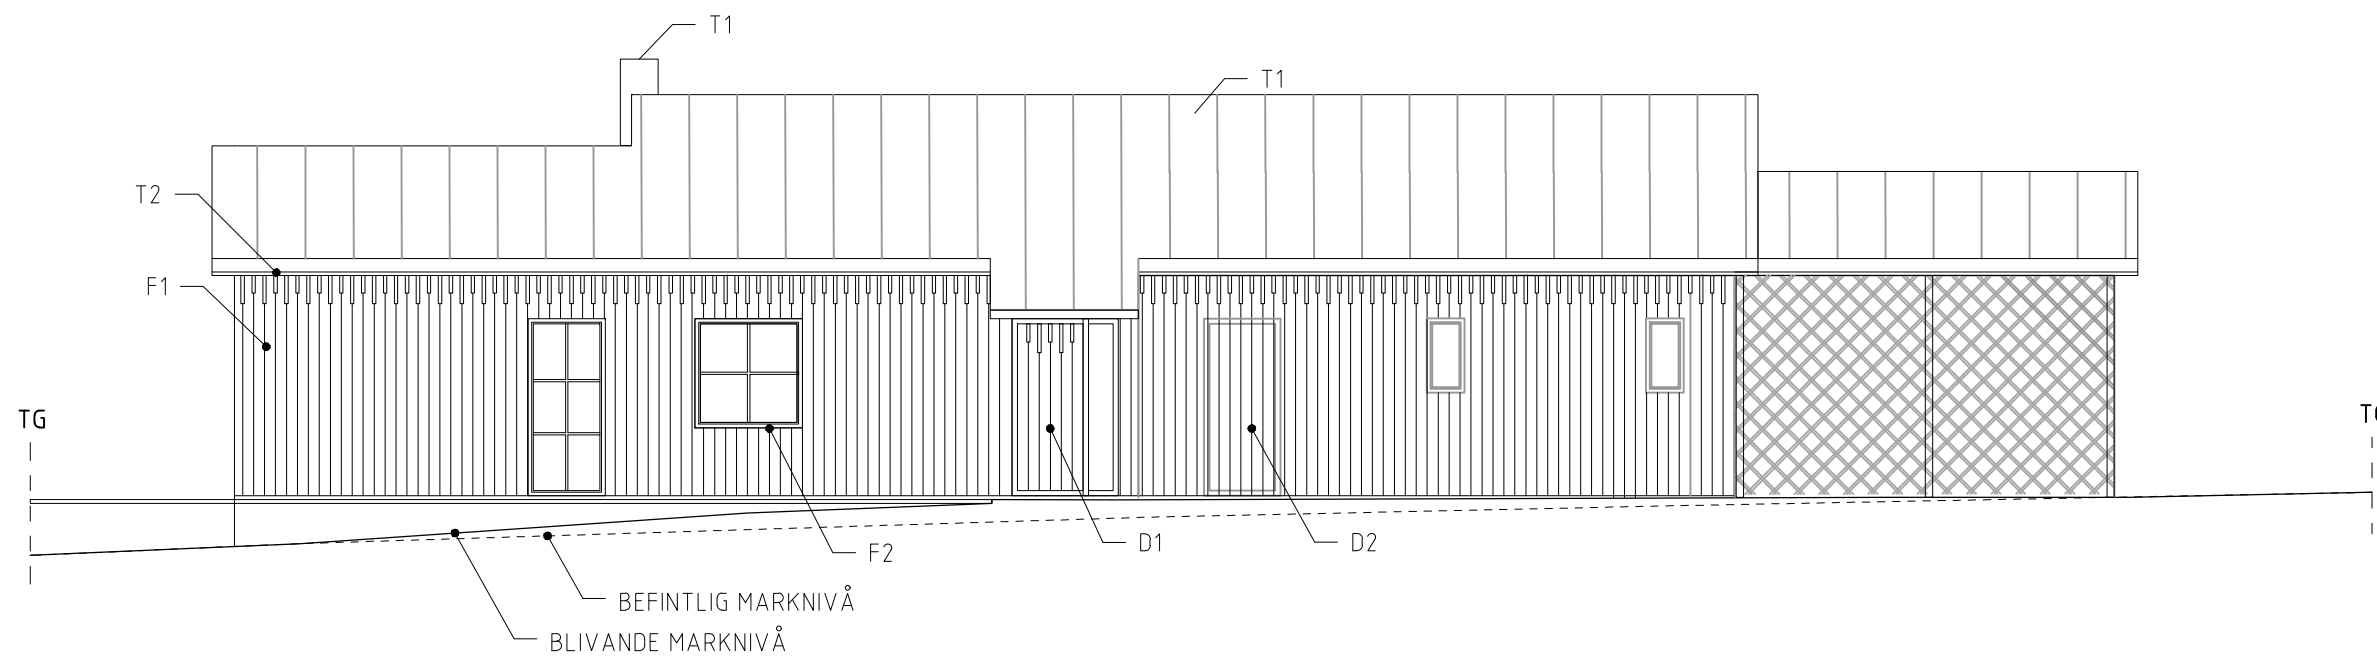

FASAD ÖSTER

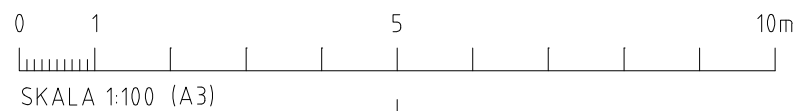

FÖRKLARINGAR

ALLA MÅTT ANGES I MILLIMETER.

--- BEFINTLIG MARKLINJE

— BLIVANDE MARKLINJE

TG = TOMTGRÄNS

FASAD FASTIGHET 1:620 SAMT 1:671-1:674

D1 = DÖRR
DÖRR I TRÄ. MÅLAD MED GYSINGE
ROSLAGSMAHOGNY ART NT 3100. KULÖR
NATURBRUN, RIKTVÄRDE NCS 6020-Y20R.

F1 = STÅENDE TRÄPANEL.
MÅLAD MED GYSINGE ROSLAGSMAHOGNY ART NT
3100. KULÖR NATURBRUN, RIKTVÄRDE NCS
6020-Y20R.

F2 = FÖNSTER.
FÖNSTERPARTIER I TRÄ. MÅLAD MED GYSINGE
ROSLAGSMAHOGNY ART NT 3100. KULÖR
NATURBRUN, RIKTVÄRDE NCS 6020-Y20R.

T1 = TAK
FALSAD PLÅT. PLANNJA PL 10 HARD COAT. KULÖR
GRAFITGRÅ RAL 7016, RIKTVÄRDE NCS S8000-N)

T2 = TAKAVVATTNING
HÄNGRÄNNA, STUPRÖR OCH TILLHÖRANDE
DETALJER I PLÅT. PLANNJA PL 20. KULÖR
MÖRKGRÅ STANDARD.

FÖRESKRIFTER

HÄNVISNINGAR

SE SITUATIONSPLAN A-011-001
SE MARKPLANERING A-011-002- A-011-004
SE PLAN A-40.1-001
SE SEKTIONER A-40.2-001- A-40.2-002

A	Ändring enl. PM1	211222	TR
BET	ÄNDRINGEN AVSER	DATUM	SIGN

BYGGLOVSHANDLING

HORNS STRAND
1:620, 1:652, 1:653, 1:654, 1:671, 1:672, 1:673, 1:674

OKIDOKI




X	A	Okidoki Arkitekter AB	031-352 46 60
	K		
	V		
	E		
	W		
	M		
	B		
	SK		
	I		

UPPDRAG.NR	RITAD/KONSTR. AV	HANDLÄGGARE
DATUM	ED	PL
2021-11-08	ANSVARIG	PL

NYBYGGNAD AV ENBOSTADSHUS
FASAD FASTIGHET 1:620
Fasad mot norr, fasad mot öster

SKALA	NUMMER	BET
A1 1:50 A3 1:100	A-40-3-001	A

FASAD 1:620

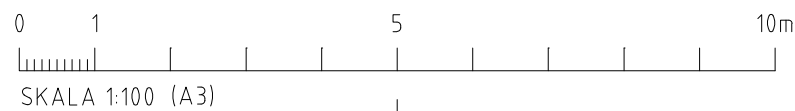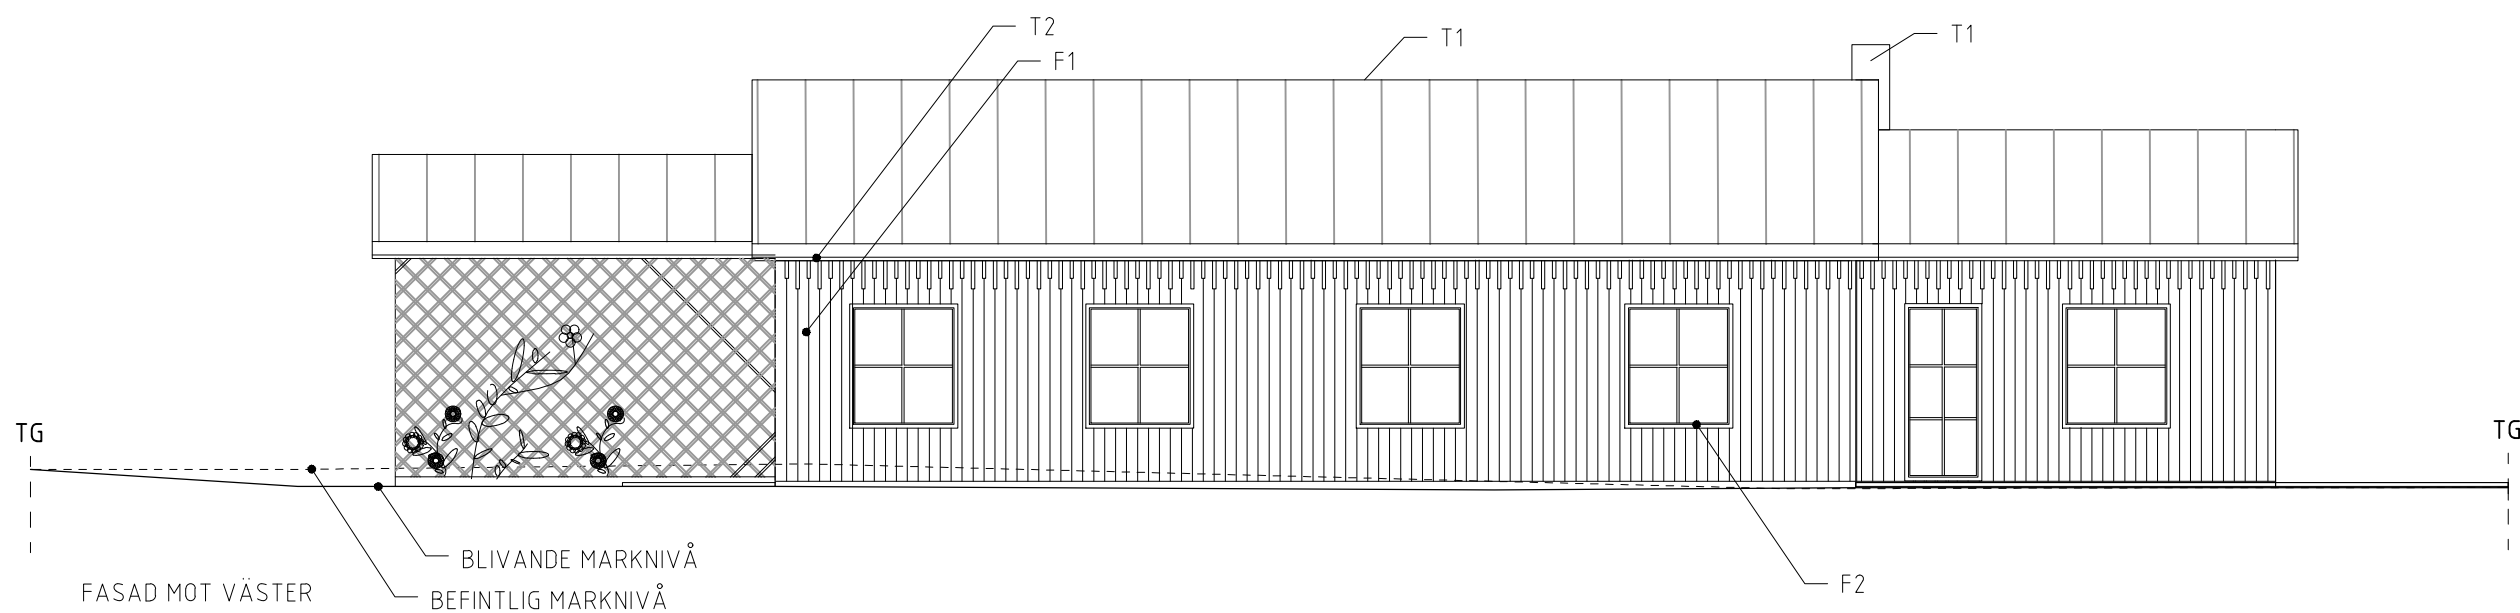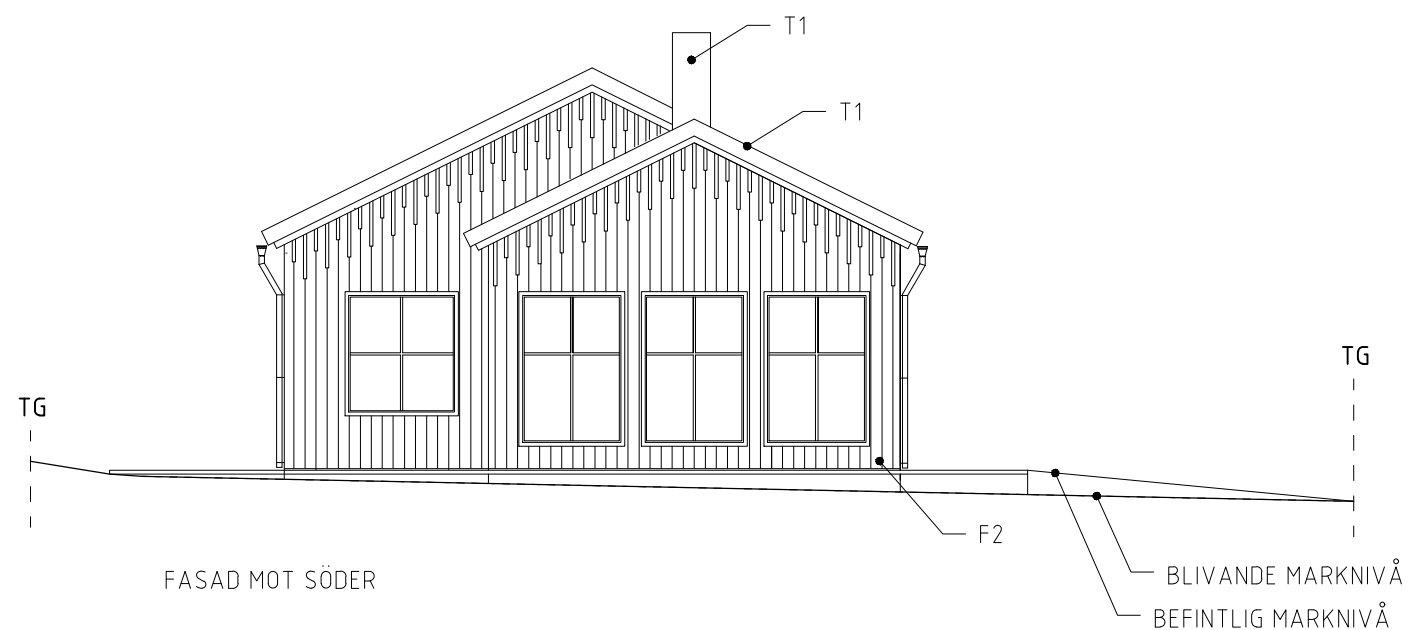

HÄNVISNINGAR
Se ritn.: A-40-3-001

A	Ändring enl. PM1	211222	TR
BET	ÄNDRINGEN AVSER	DATUM	SIGN

BYGGLOVSHANDLING

HORNS STRAND
1:620, 1:652, 1:653, 1:654, 1:671, 1:672, 1:673, 1:674

OKIDOKI


<input checked="" type="checkbox"/>	A	Okidoki Arkitekter AB	031-352 46 60
<input type="checkbox"/>	K		
<input type="checkbox"/>	V		
<input type="checkbox"/>	E		
<input type="checkbox"/>	W		
<input type="checkbox"/>	M		
<input type="checkbox"/>	B		
<input type="checkbox"/>	SK		
<input type="checkbox"/>	I		

UPPDRAG.NR	RITAD.KONSTR. AV	HANDLAGGARE
DATUM	ED	PL
2021-11-08	PL	


NYBYGGNAD AV ENBOSTADSHUS
FASAD FASTIGHET 1:620
Fasad mot söder, fasad mot väster

SKALA	NUMMER	BET
A1 1:50 A3 1:100	A-40-3-002	A


FASAD 1:652

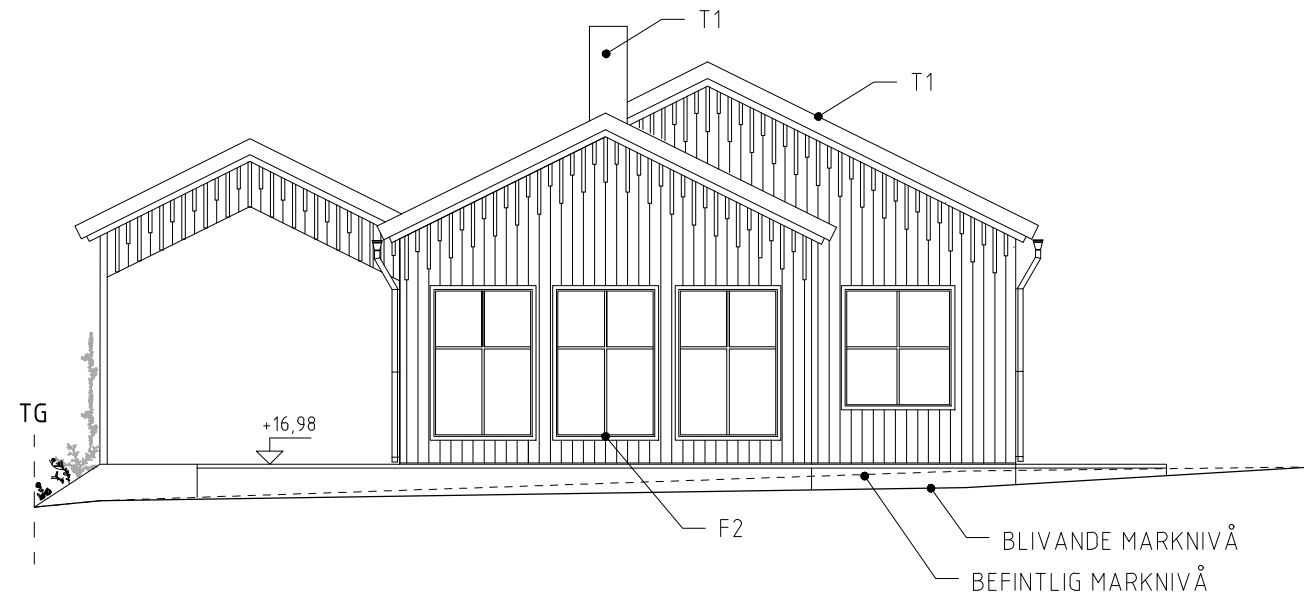

FASAD MOT NORR

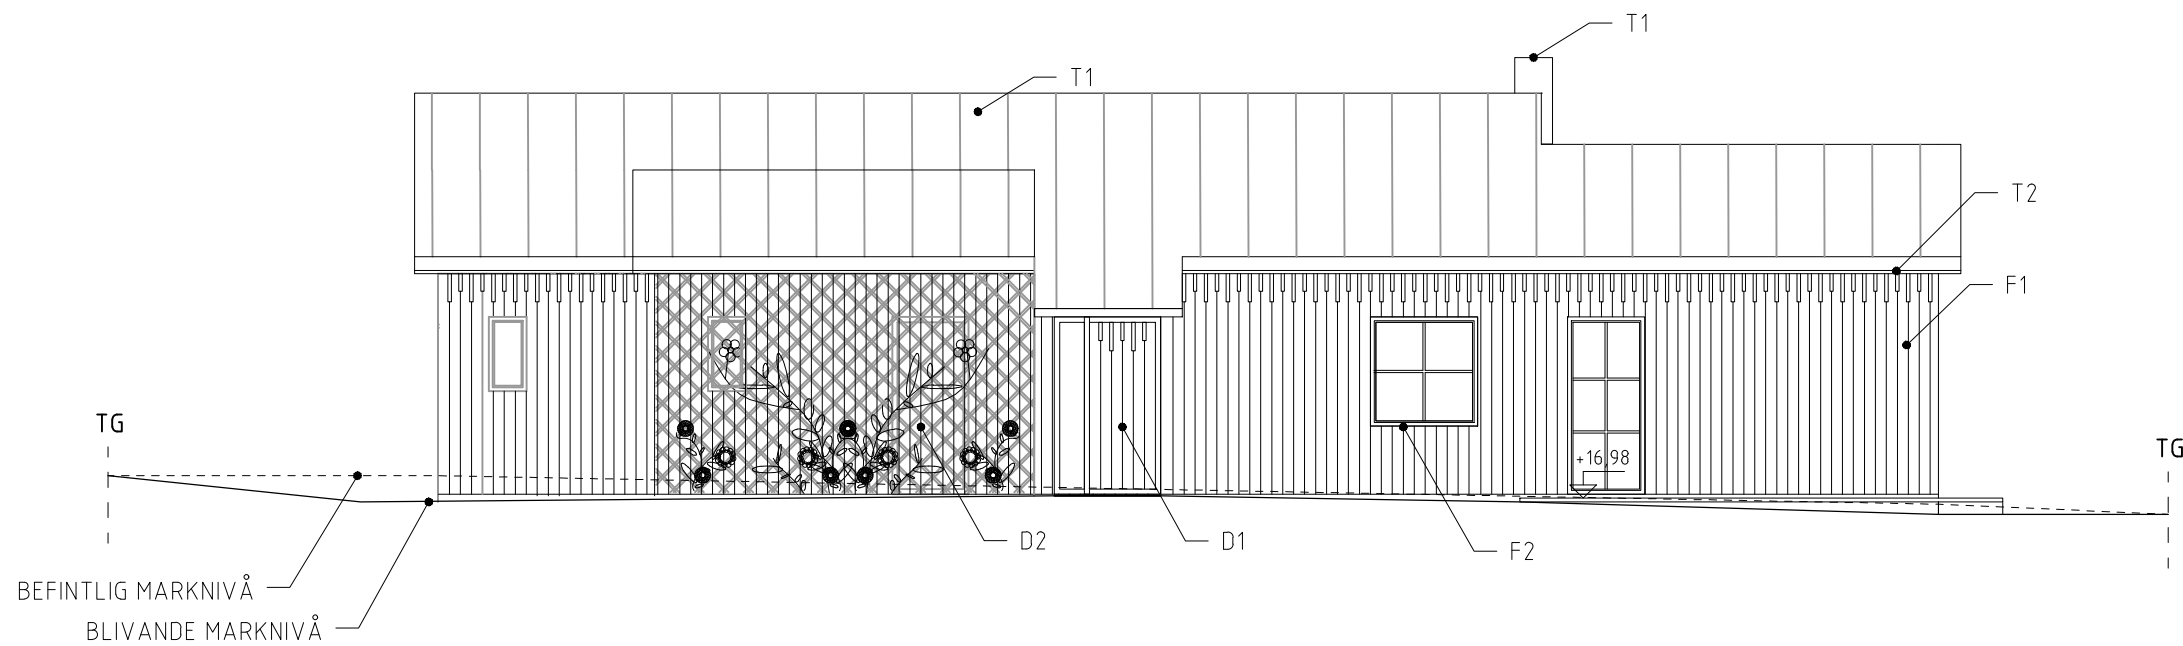

FASAD MOT ÖSTER

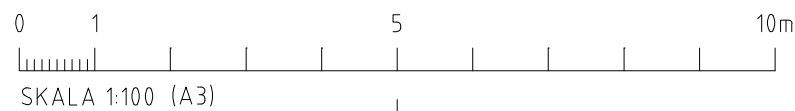

FÖRKLARINGAR

ALLA MÅTT ANGES I MILLIMETER.

--- BEFINTLIG MARKLINJE

— BLIVANDE MARKLINJE

TG = TOMTGRÄNS

FASAD FASTIGHET 1:652-1:654

D1 = DÖRR

DÖRR I TRÄ. MÅLAD MED YTSKYDD S100-X PREMIUM, YTA LIKANDE JÄRNVITRIOL. KULÖR GRÅ, RIKTVÄRDE NCS 5005-Y20R.

F1 = STÅENDE TRÄPANEL MÅLAD MED YTSKYDD S100-X PREMIUM YTA LIKANDE JÄRNVITRIOL. KULÖR GRÅ, RIKTVÄRDE NCS 5005-Y20R.

F2 = FÖNSTER.

FÖNSTERPARTIER I TRÄ. MÅLAD MED GYSINGE ROSLAGSMAHOGNY ART NT 3100. KULÖR NATURBRUN, RIKTVÄRDE NCS 6020-Y20R.

T1 = TAK

FALSAD PLÅT. PLANNJA PL 10 HARD COAT. KULÖR GRAFITGRÅ RAL 7016, RIKTVÄRDE NCS S8000-N)

T2 = TAKAVVATTNING

HÄNGRÄNNA, STUPRÖR OCH TILLHÖRANDE DETALJER I PLÅT. PLANNJA PL 20. KULÖR MÖRKGRÅ STANDARD.

FÖRESKRIFTER

HÄNVISNINGAR

SE SITUATIONSPLAN A-011-001

SE MARKPLANERING A-011-002- A-011-004

SE PLAN A-4.0.1-001

SE SEKTIONER A-4.0.2-001- A-4.0.2-002

A	Ändring enl. PM1	211222	TR
BET	ÄNDRINGEN AVSER	DATUM	SIGN

BYGGLOVSHANDLING

HORNS STRAND
1:620, 1:652, 1:653, 1:654, 1:671, 1:672, 1:673, 1:674

OKIDOKI


<input checked="" type="checkbox"/>	A	Okidoki Arkitekter AB	031-352 46 60
<input type="checkbox"/>	K		
<input type="checkbox"/>	V		
<input type="checkbox"/>	E		
<input type="checkbox"/>	W		
<input type="checkbox"/>	M		
<input type="checkbox"/>	B		
<input type="checkbox"/>	SK		
<input type="checkbox"/>	I		

UPPDRAG.NR	RITAD/KONSTR. AV	HANDLAGGARE
DATUM	ANSVARIG	PL
2021-11-08	PL	


NYBYGGNAD AV ENBOSTADSHUS
FASAD FASTIGHET 1:652
Fasad mot norr, fasad mot öster

SKALA	NUMMER	BET
A1 1:50 A3 1:100	A-40-3-003	A

FASAD 1:652

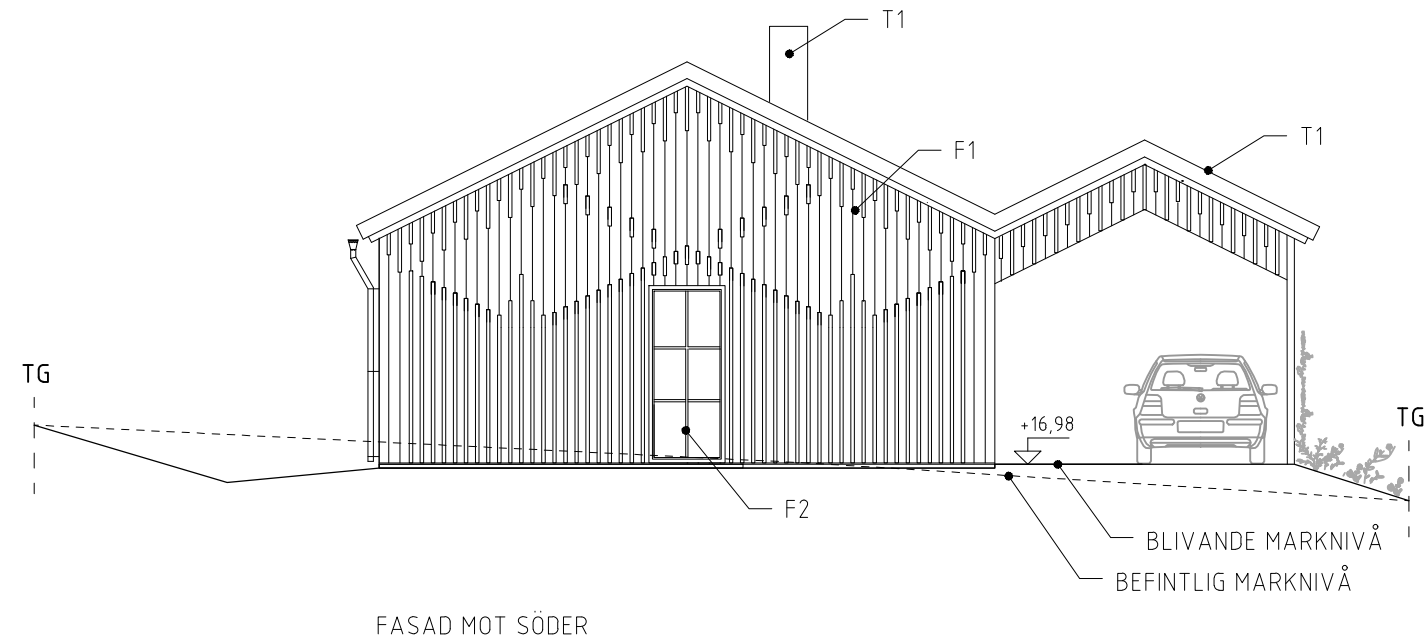

FASAD MOT SÖDER

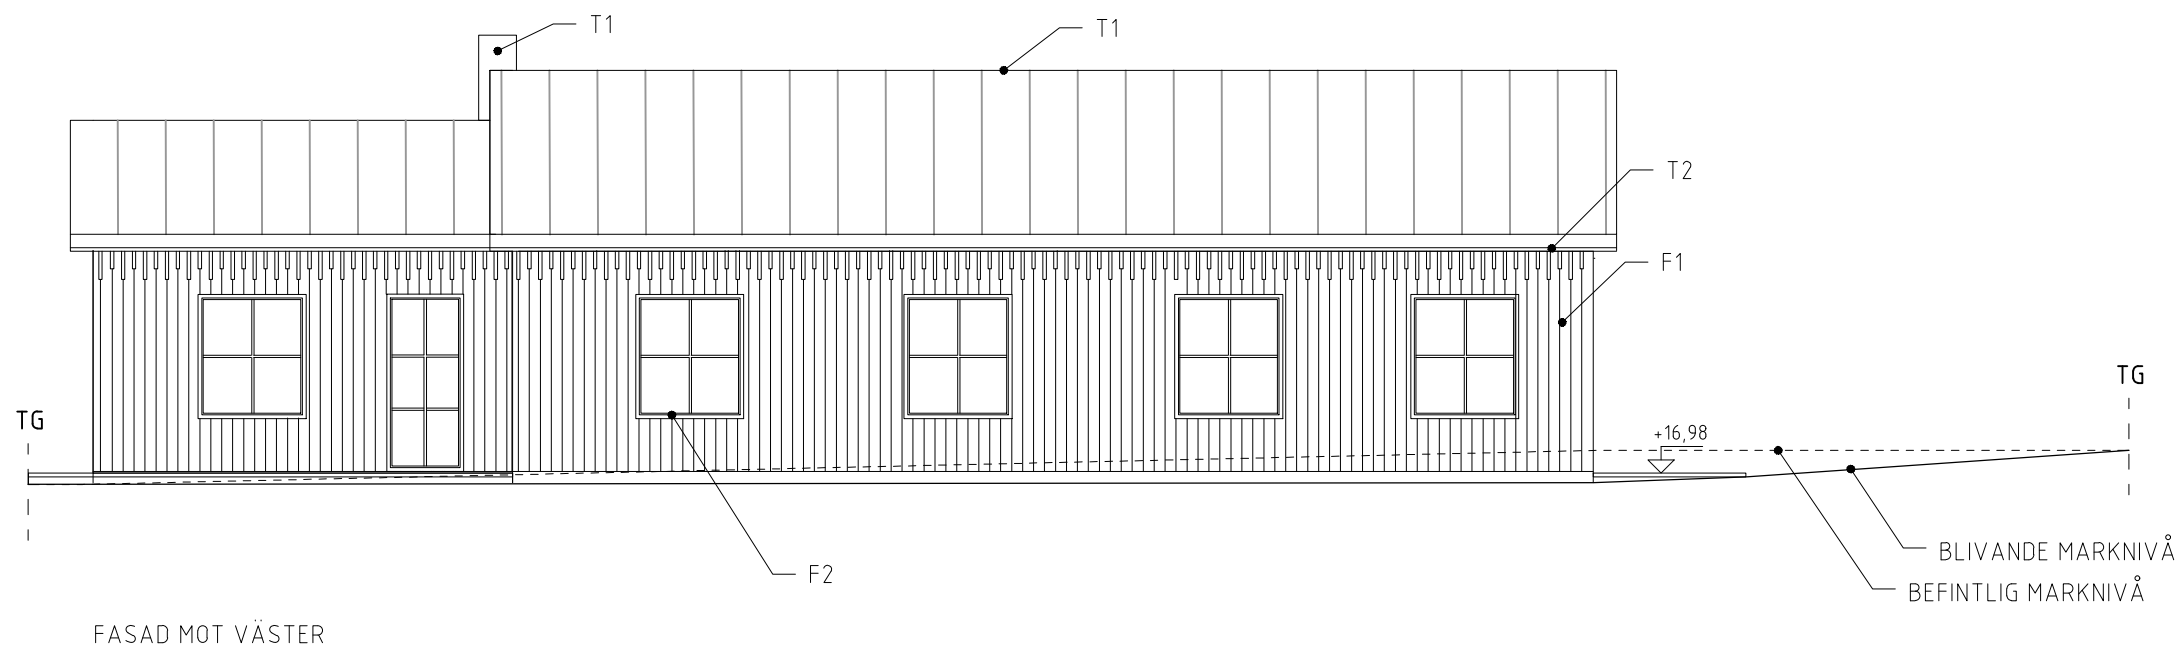

FASAD MOT VÄSTER

0 1 5 10m

SKALA 1:100 (A3)

HÄNVISNINGAR
Se ritning: A-40-3-003

A	Ändring enl. PM1	211222	TR
BET	ÄNDRINGEN AVSER	DATUM	SIGN

BYGGLOVSHANDLING
HORNS STRAND
1:620, 1:652, 1:653, 1:654, 1:671, 1:672, 1:673, 1:674

OKIDOKI




<input checked="" type="checkbox"/>	A	Okidoki Arkitekter AB	031-352 46 60
<input type="checkbox"/>	K		
<input type="checkbox"/>	V		
<input type="checkbox"/>	E		
<input type="checkbox"/>	W		
<input type="checkbox"/>	M		
<input type="checkbox"/>	B		
<input type="checkbox"/>	SK		

UPPDRAG.NR	RITAD/KONSTR. AV	HANDLÄGGARE
DATUM	ED	PL
2021-11-08	PL	

NYBYGGNAD AV ENBOSTADSHUS
FASAD FASTIGHET 1:652
Fasad mot söder, fasad mot väster

SKALA	NUMMER	BET
A1 1:50 A3 1:100	A-40-3-004	A

FASAD 1:653

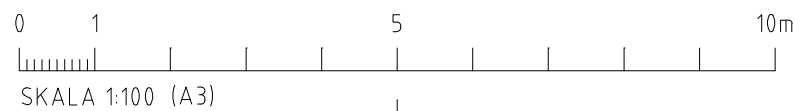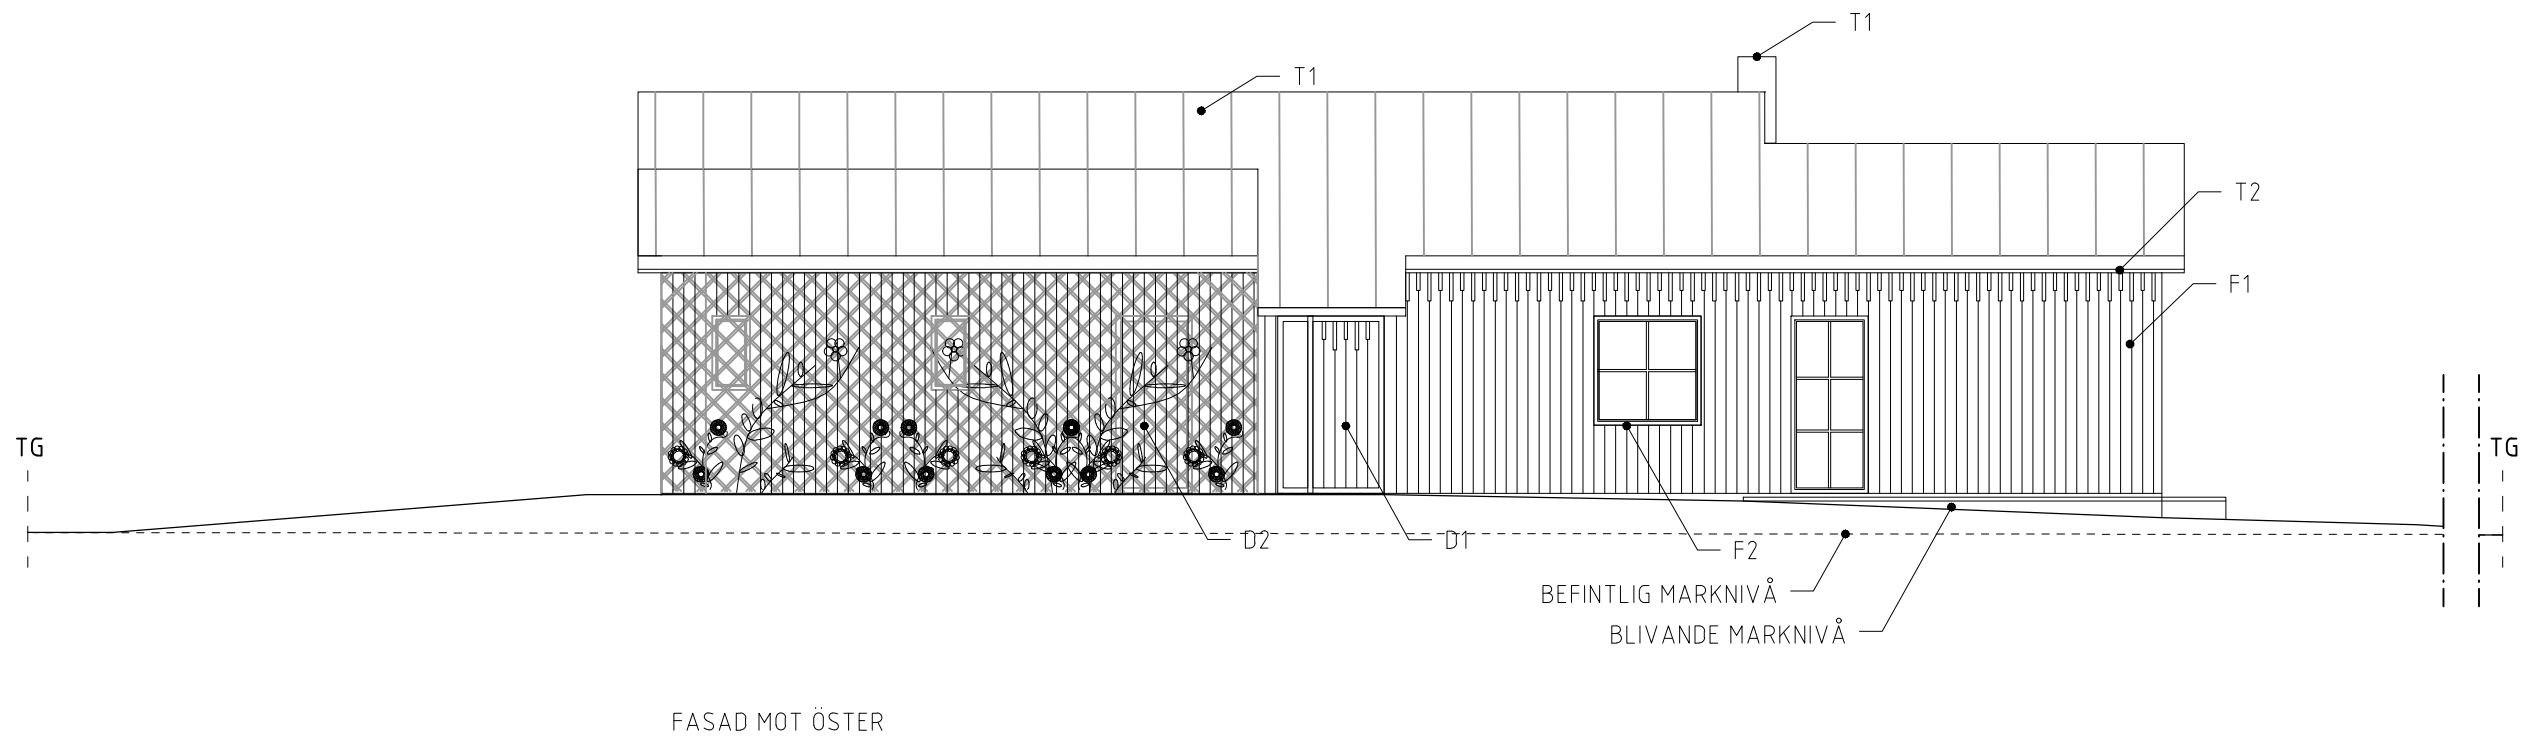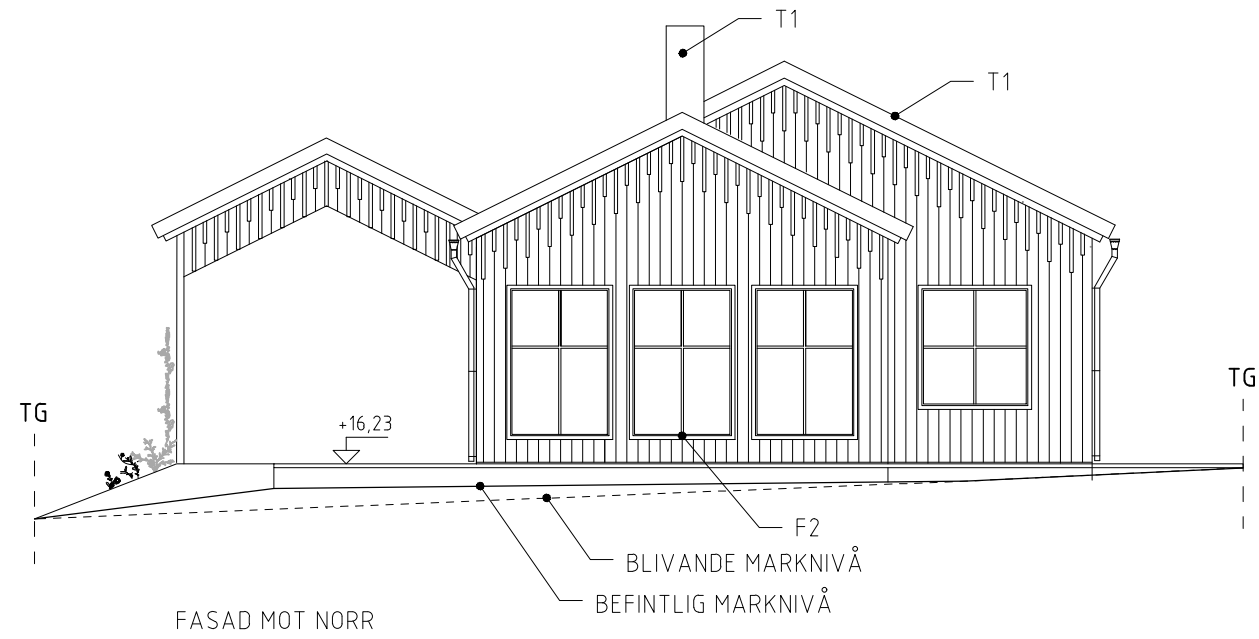

HÄNVISNINGAR
Se ritning: A-40-3-003

A	Ändring enl. PM1	211222	TR
BET	ÄNDRINGEN AVSER	DATUM	SIGN

BYGGLOVSHANDLING

HORNS STRAND
1:620, 1:652, 1:653, 1:654, 1:671, 1:672, 1:673, 1:674

OKIDOKI


<input checked="" type="checkbox"/>	A	Okidoki Arkitekter AB	031-352 46 60
<input type="checkbox"/>	K		
<input type="checkbox"/>	V		
<input type="checkbox"/>	E		
<input type="checkbox"/>	W		
<input type="checkbox"/>	M		
<input type="checkbox"/>	B		
<input type="checkbox"/>	SK		
<input type="checkbox"/>	I		

UPPDRAG.NR	RITAD/KONSTR. AV	HANDLAGGARE
DATUM	ED	PL
2021-11-08	PL	


NYBYGGNAD AV ENBOSTADSHUS
FASAD FASTIGHET 1:653
Fasad mot norr, fasad mot öster

SKALA	NUMMER	BET
A1 1:50 A3 1:100	A-40-3-005	A


FASAD 1:653

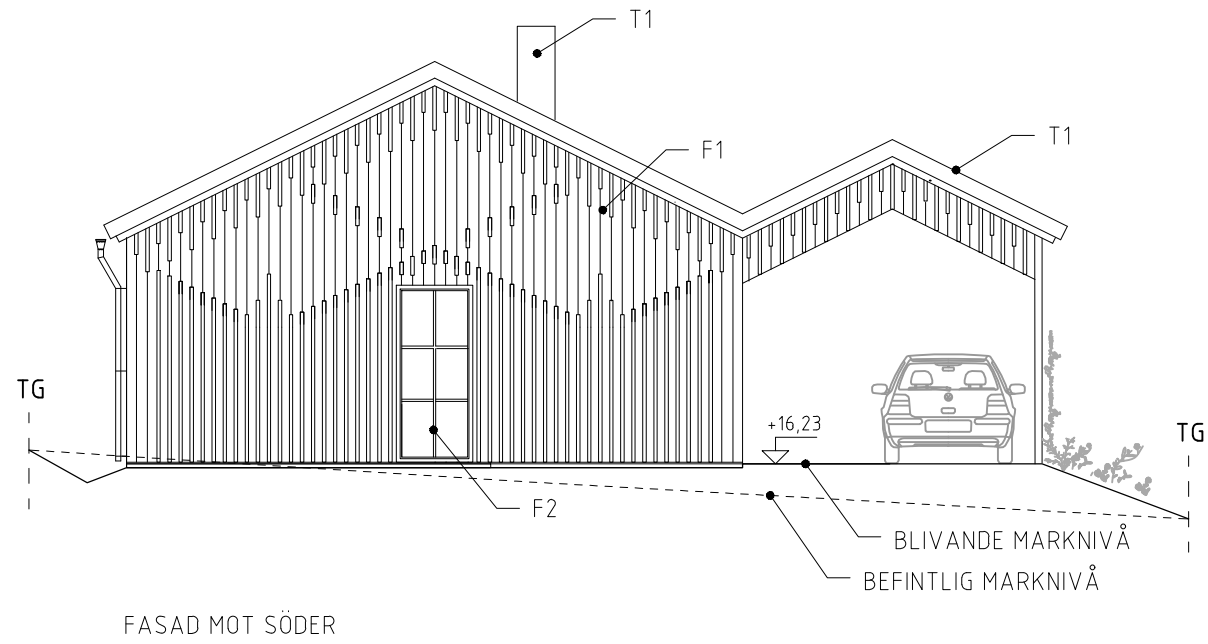

FASAD MOT SÖDER

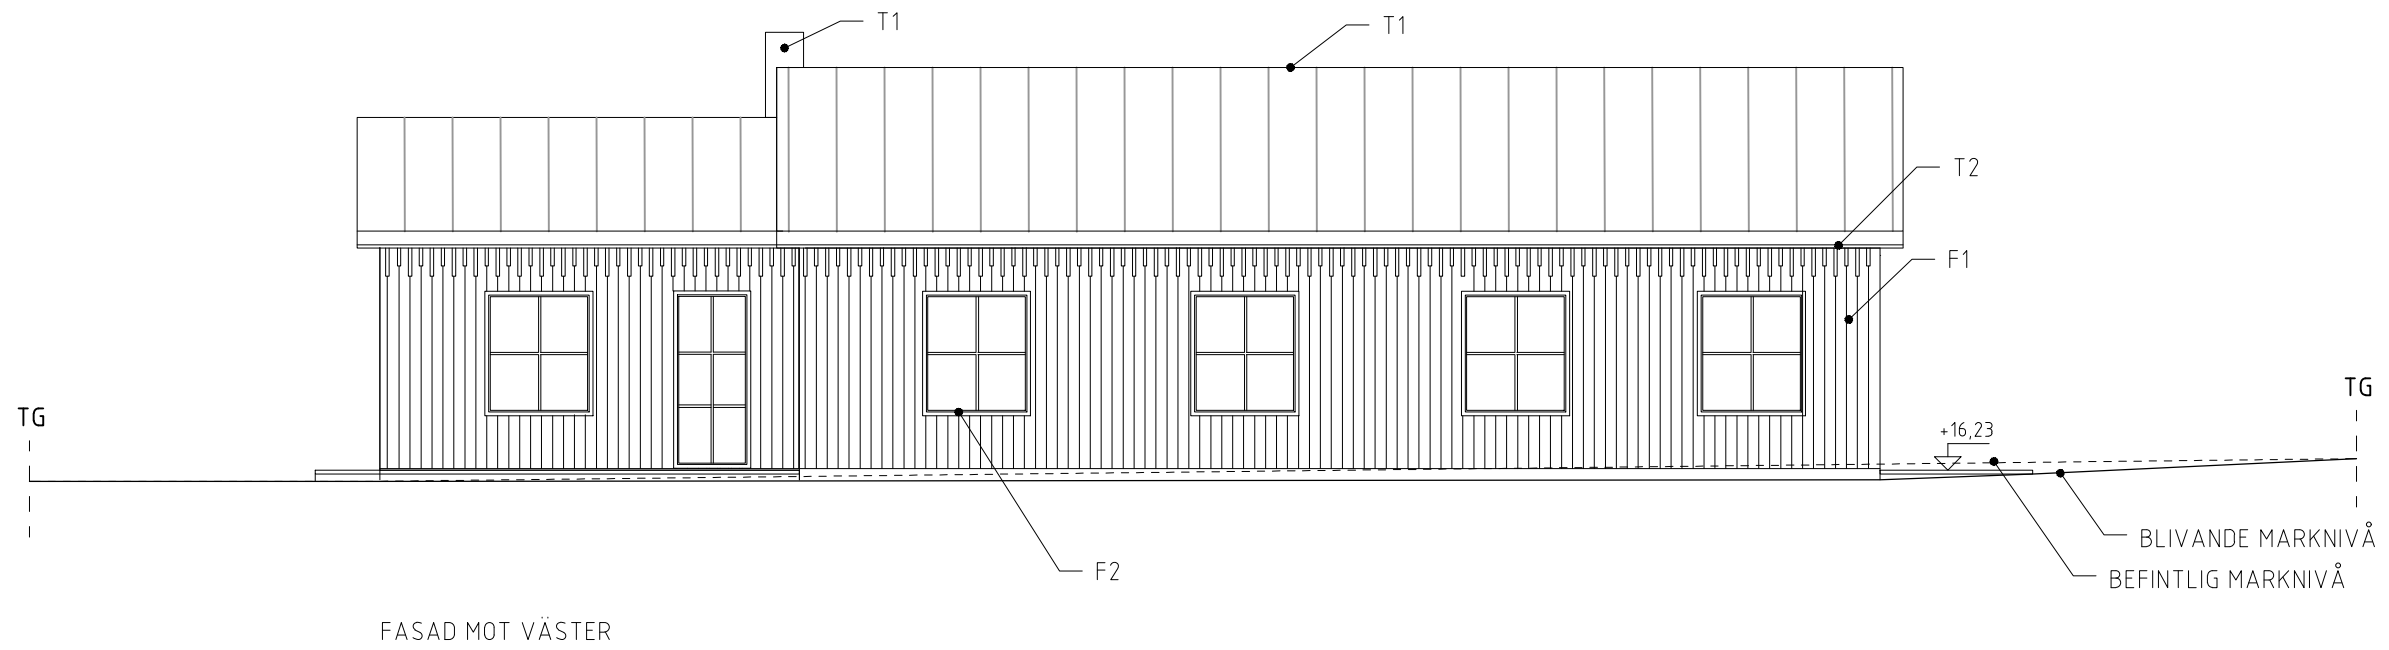


FASAD MOT VÄSTER

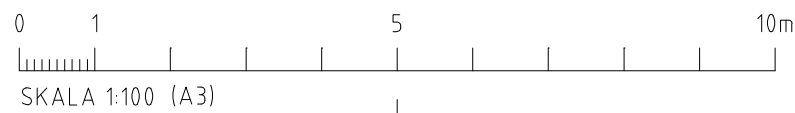


HÄNVISNINGAR
Se ritning: A-40-3-003

A	Ändring enl. PM1	211222	TR
BET	ÄNDRINGEN AVSER	DATUM	SIGN
BYGGLOVSHANDLING			
HORNS STRAND			
1:620, 1:652, 1:653, 1:654, 1:671, 1:672, 1:673, 1:674			
OKIDOKI			
<input checked="" type="checkbox"/>	A Okidoki Arkitekter AB	031-352 46 60	
<input type="checkbox"/>	K		
<input type="checkbox"/>	V		
<input type="checkbox"/>	E		
<input type="checkbox"/>	W		
<input type="checkbox"/>	M		
<input type="checkbox"/>	B		
<input type="checkbox"/>	SK		
<input type="checkbox"/>	I		
UPPDRAG.NR	RITAD/KONSTR. AV	HANDLÄGGARE	
DATUM	ED	PL	
2021-11-08	PL		
NYBYGGNAD AV ENBOSTADSHUS			
FASAD FASTIGHET 1:653			
Fasad mot söder, fasad mot väster			
SKALA	NUMMER	BET	
A1 1:50	A-40-3-006	A	
A3 1:100			


FASAD 1:654

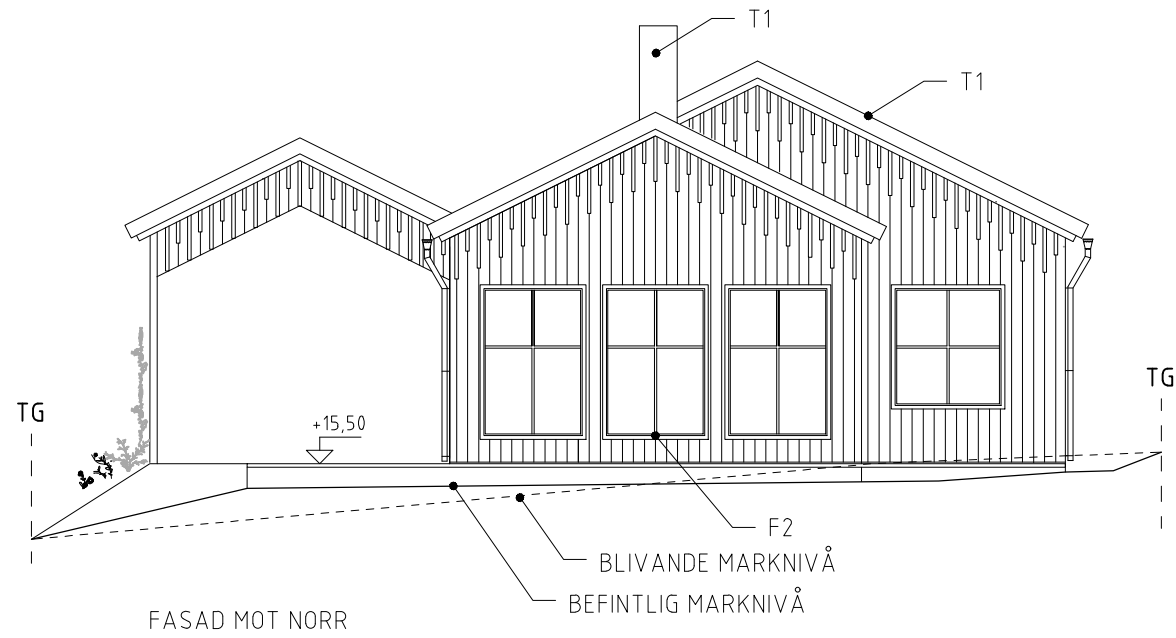

FASAD MOT NORR

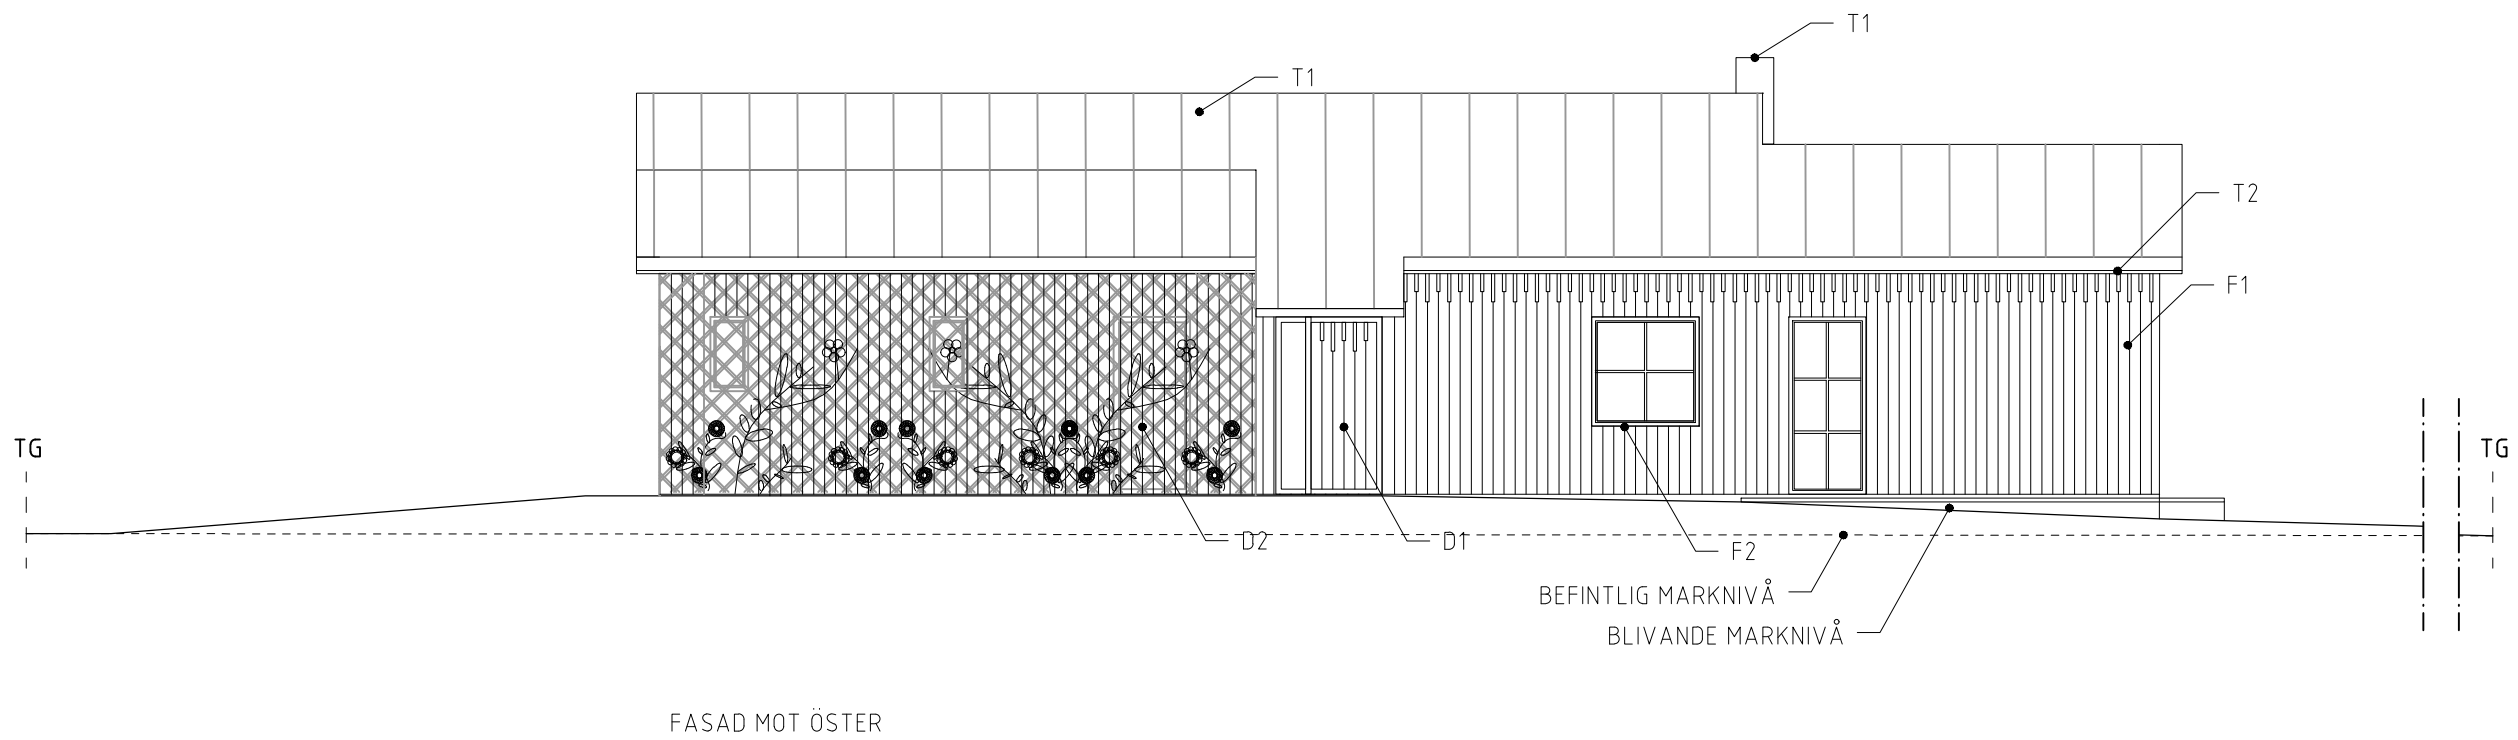

FASAD MOT ÖSTER

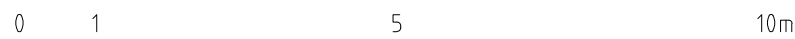

SKALA 1:100 (A3)

HÄNVISNINGAR
Se ritning: A-40-3-003

A	Ändring enl. PM1	211222	TR
BET	ÄNDRINGEN AVSER	DATUM	SIGN

BYGGLOVSHANDLING

HORNS STRAND
1:620, 1:652, 1:653, 1:654, 1:671, 1:672, 1:673, 1:674

OKIDOKI


<input checked="" type="checkbox"/>	A	Okidoki Arkitekter AB	031-352 46 60
<input type="checkbox"/>	K		
<input type="checkbox"/>	V		
<input type="checkbox"/>	E		
<input type="checkbox"/>	W		
<input type="checkbox"/>	M		
<input type="checkbox"/>	B		
<input type="checkbox"/>	SK		

UPPDRAG.NR	RITAD/KONSTR. AV	HANDLAGGARE
DATUM	TR	PL
2021-11-08	PL	


NYBYGGNAD AV ENBOSTADSHUS
FASAD FASTIGHET 1:654
Fasad mot norr, fasad mot öster

SKALA	NUMMER	BET
A1 1:50 A3 1:100	A-40-3-007	A


FASAD 1:654

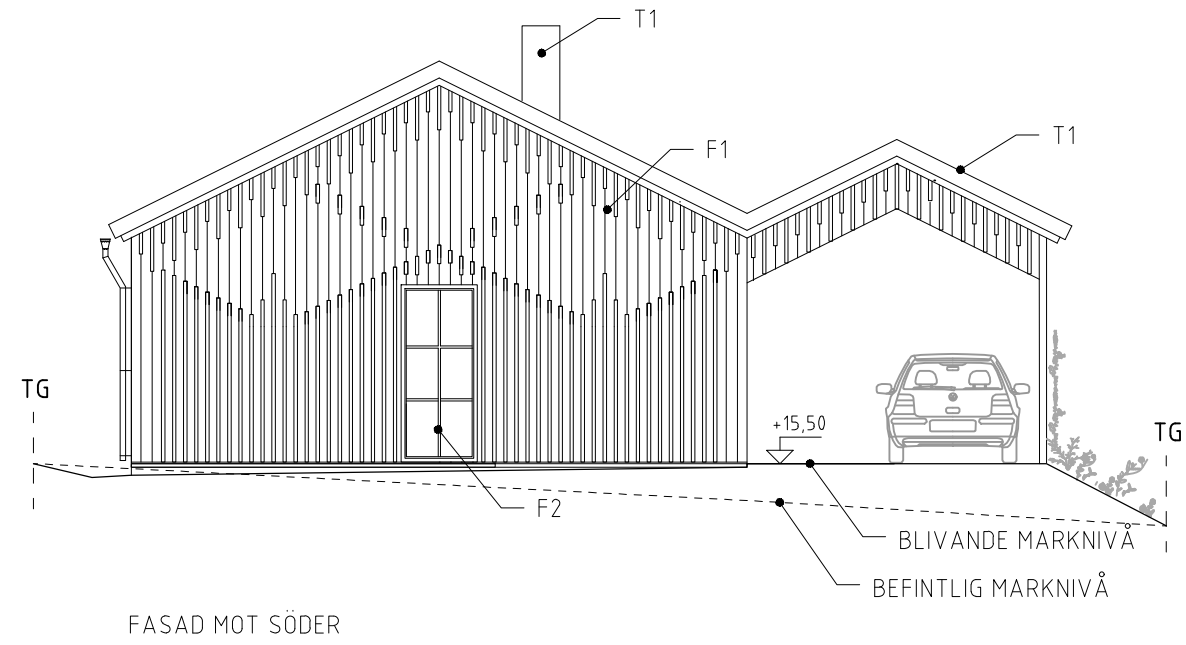

FASAD MOT SÖDER

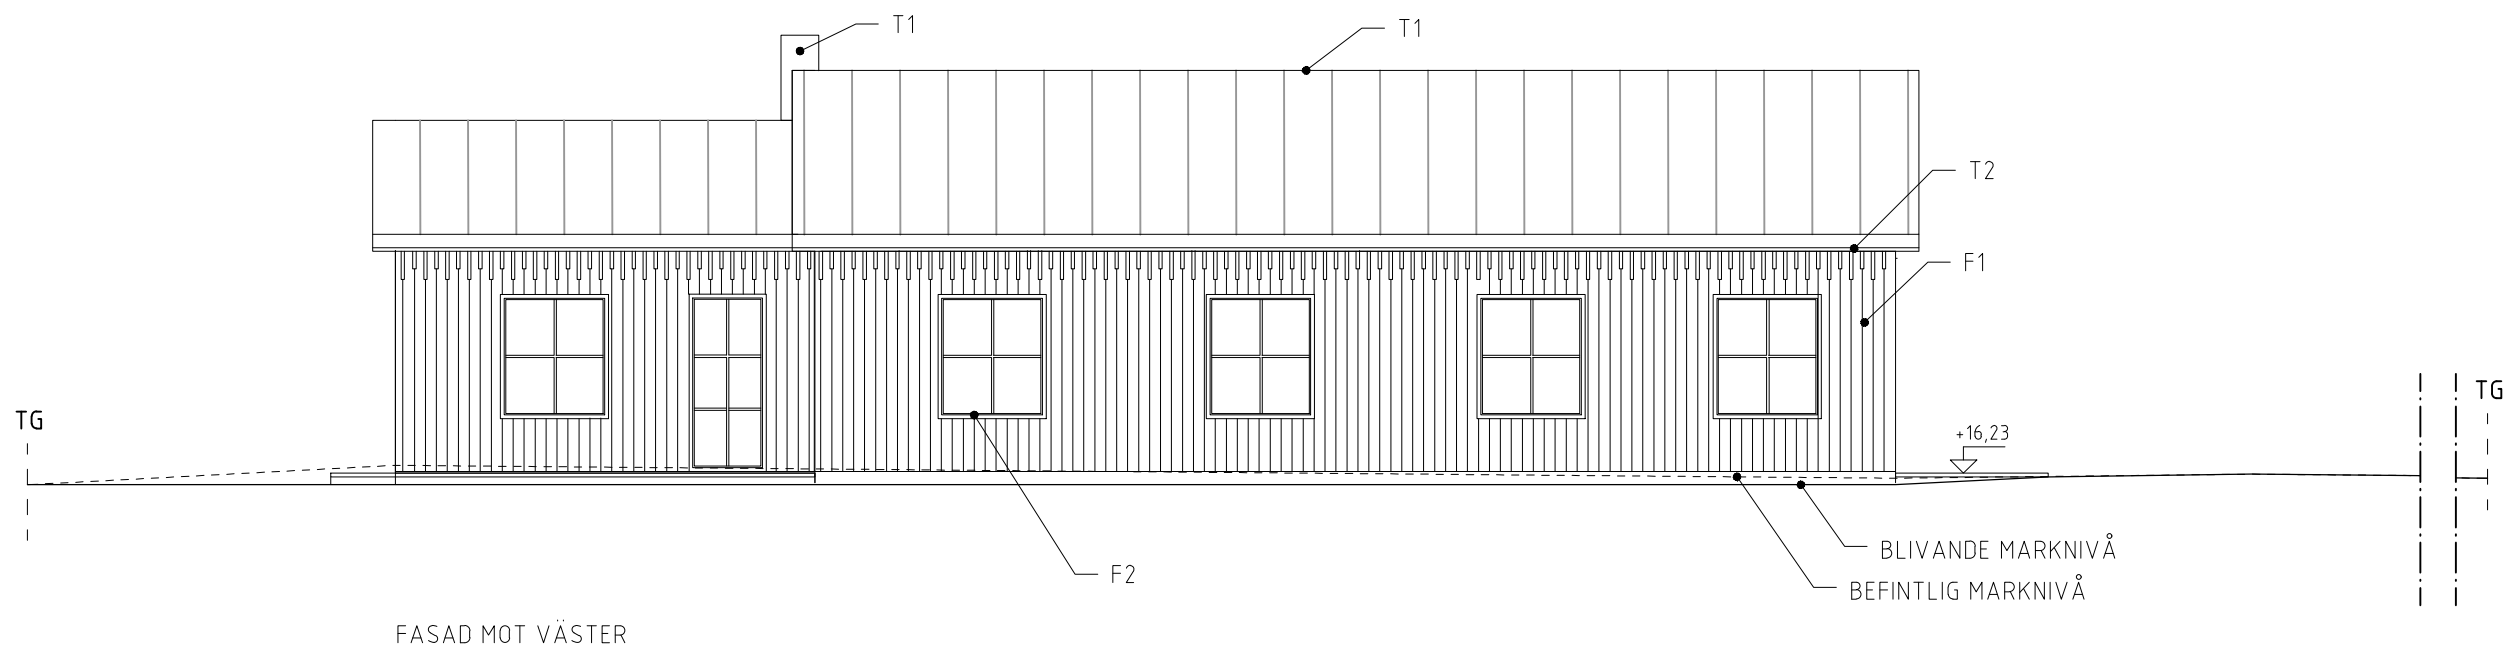


FASAD MOT VÄSTER

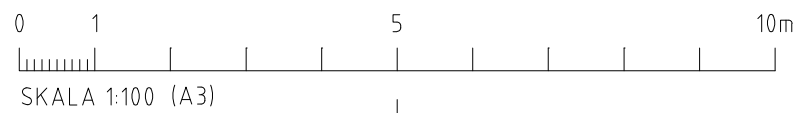


HÄNVISNINGAR
Se ritning: A-40-3-003

BET	ANT	ÄNDRINGEN AVSER	DATUM	SIGN
BYGGLOVSHANDLING				
HORNS STRAND				
1:620, 1:652, 1:653, 1:654, 1:671, 1:672, 1:673, 1:674				
OKIDOKI				
<input checked="" type="checkbox"/>	A	Okidoki Arkitekter AB	031-352 46 60	
<input type="checkbox"/>	K			
<input type="checkbox"/>	V			
<input type="checkbox"/>	E			
<input type="checkbox"/>	W			
<input type="checkbox"/>	M			
<input type="checkbox"/>	B			
<input type="checkbox"/>	SK			
<input type="checkbox"/>	I			
UPPDRAG.NR	RITAD.KONSTR. AV	HANDLÄGGARE		
DATUM	ANSVARIG	PL		
2021-12-22	PL			
NYBYGGNAD AV ENBOSTADSHUS				
FASAD FASTIGHET 1:654				
Fasad mot söder, fasad mot väster				
SKALA	NUMMER	BET		
A1 1:50	A-40-3-008			
A3 1:100				


FASAD 1:671

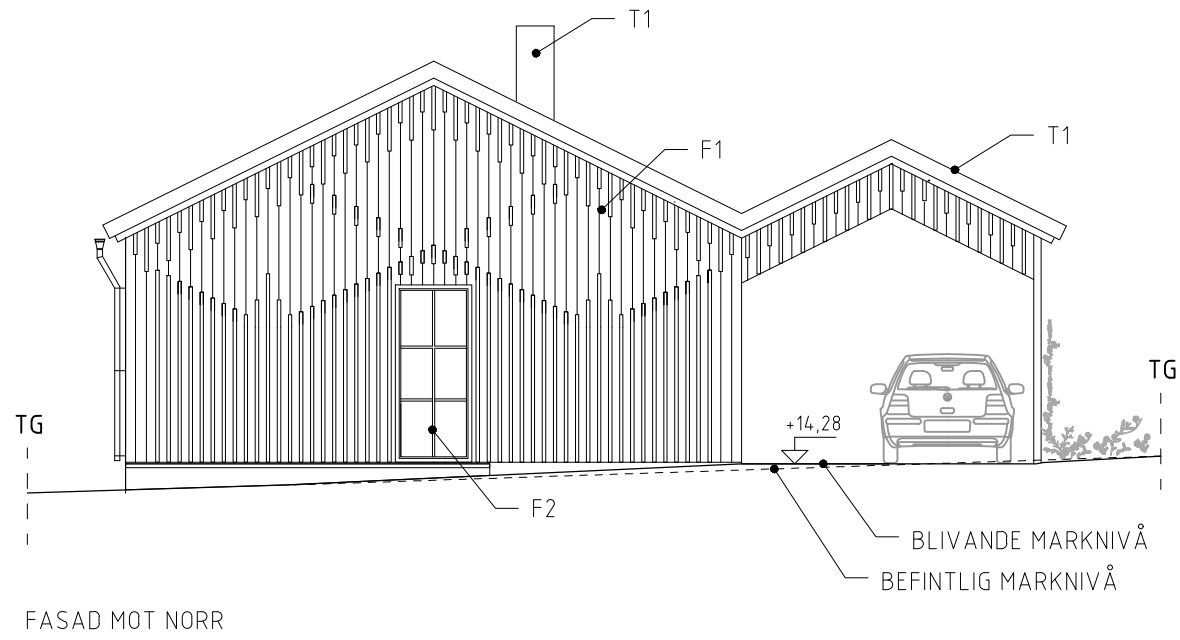

FASAD MOT NORR

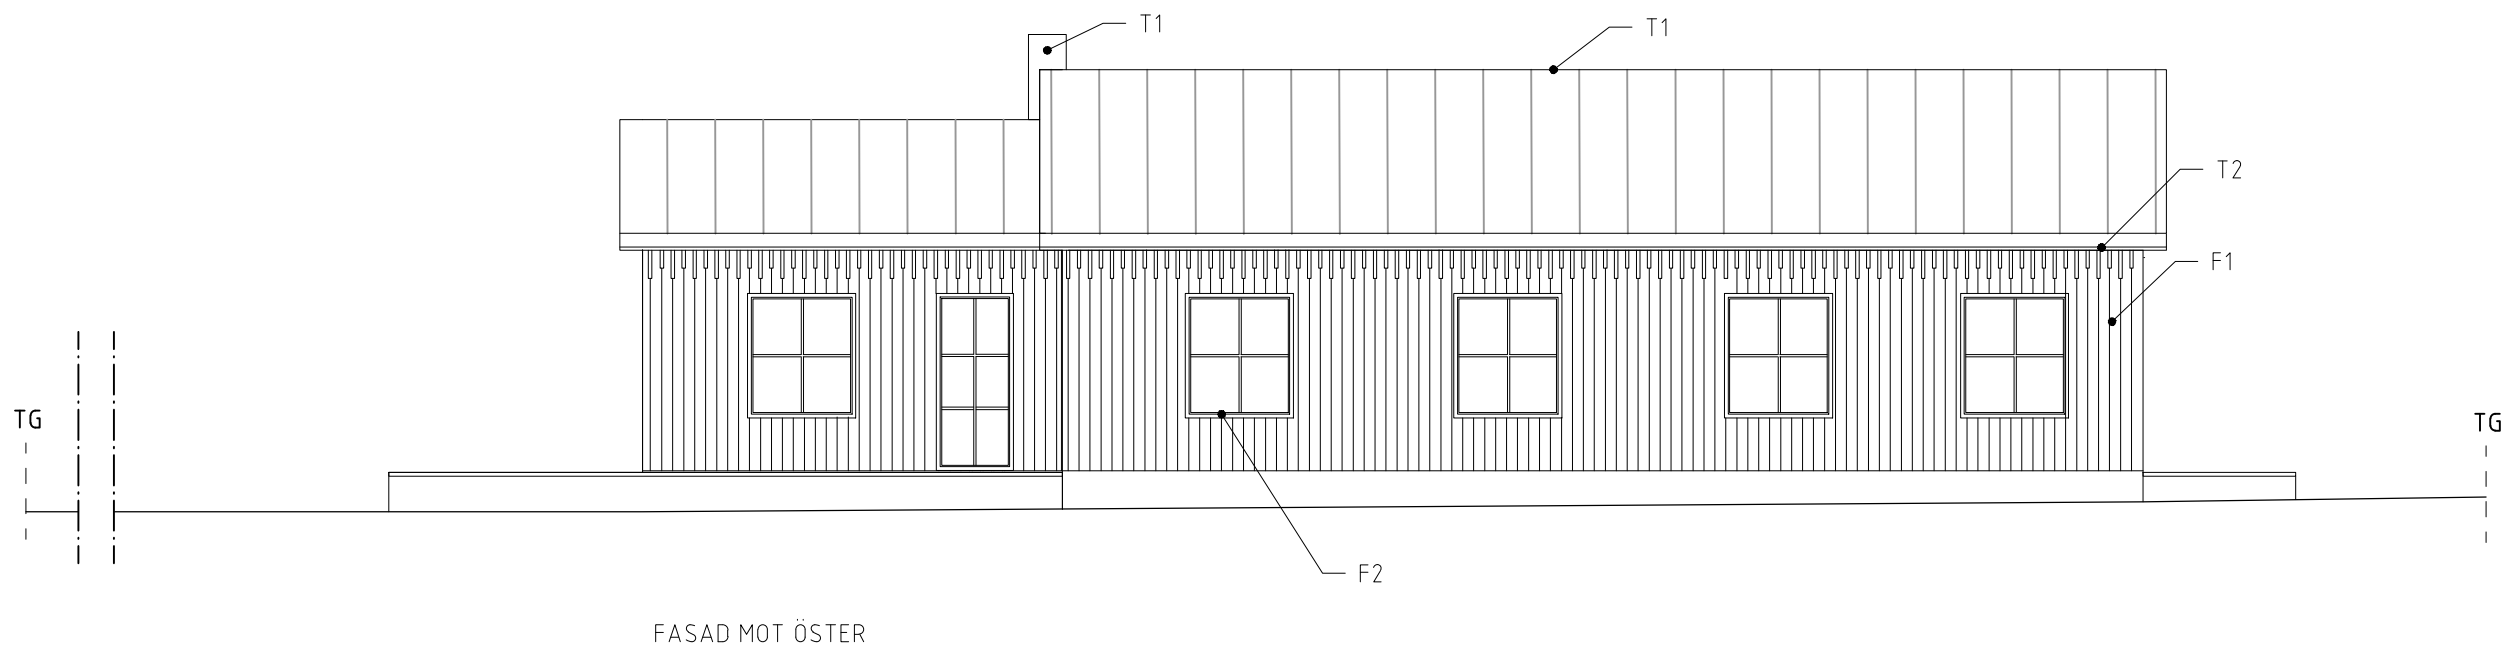


FASAD MOT ÖSTER

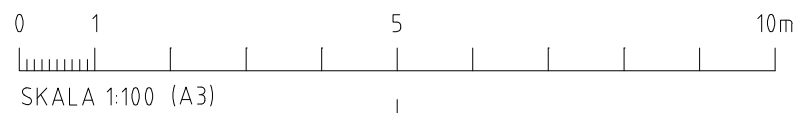

HÄNVISNINGAR
Se ritn.: A-40-3-001


BET	ANT	ÄNDRINGEN AVSER	DATUM	SIGN
BYGGLOVSHANDLING				
HORNS STRAND 1:620, 1:652, 1:653, 1:654, 1:671, 1:672, 1:673, 1:674				
OKIDOKI				
<input checked="" type="checkbox"/>	A	Okidoki Arkitekter AB	031-352 46 60	
<input type="checkbox"/>	K			
<input type="checkbox"/>	V			
<input type="checkbox"/>	E			
<input type="checkbox"/>	W			
<input type="checkbox"/>	M			
<input type="checkbox"/>	B			
<input type="checkbox"/>	SK			
<input type="checkbox"/>	I			
UPPDRAG.NR	RITAD.KONSTR. AV	HANDLAGGARE		
DATUM	ANSVARIG	PL		
2021-12-22	PL			
NYBYGGNAD AV ENBOSTADSHUS FASAD FASTIGHET 1:671 Fasad mot norr, fasad mot öster				
SKALA A1 1:50 A3 1:100	NUMMER A-40-3-009	BET		

FASAD 1:671

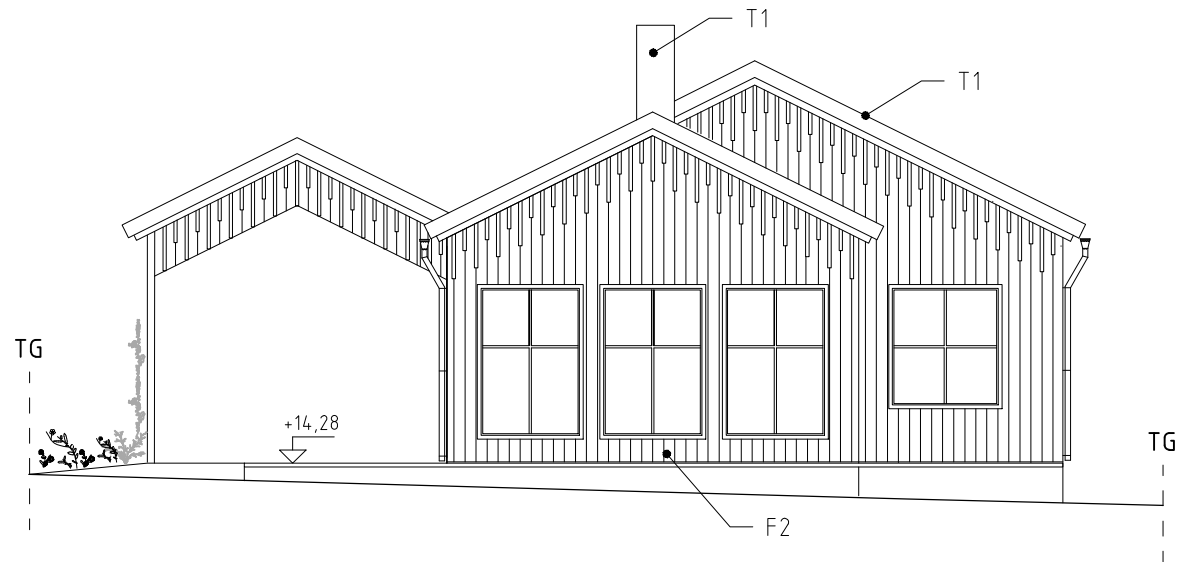


FASAD MOT SÖDER

FASAD 1:671

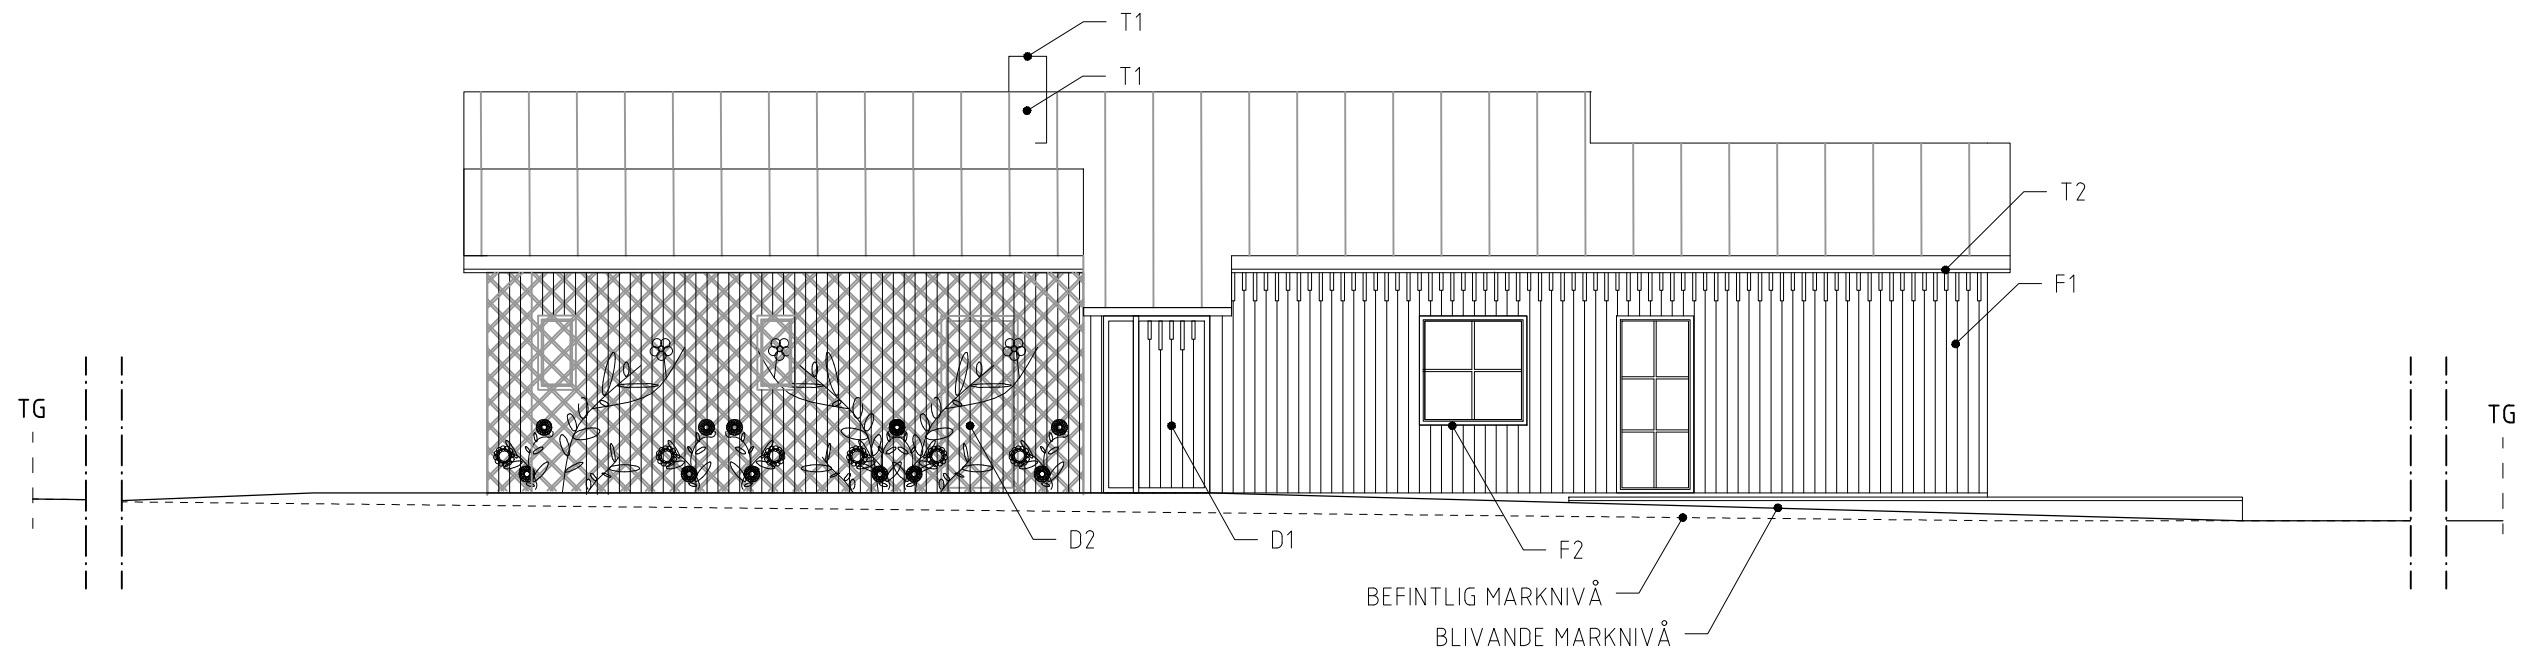


FASAD MOT VÄSTER

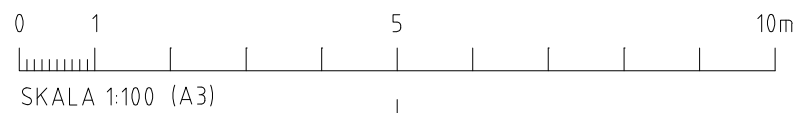


HÄNVISNINGAR
Se ritn.: A-40-3-001

BET	ANT	ÄNDRINGEN AVSER	DATUM	SIGN
BYGGLOVSHANDLING				
HORNS STRAND				
1:620, 1:652, 1:653, 1:654, 1:671, 1:672, 1:673, 1:674				
OKIDOKI				
<input checked="" type="checkbox"/>	A	Okidoki Arkitekter AB	031-352 46 60	
<input type="checkbox"/>	K			
<input type="checkbox"/>	V			
<input type="checkbox"/>	E			
<input type="checkbox"/>	W			
<input type="checkbox"/>	M			
<input type="checkbox"/>	B			
<input type="checkbox"/>	SK			
<input type="checkbox"/>	I			
UPPDRAG.NR	RITAD.KONSTR. AV	HANDLÄGGARE		
DATUM	ANSVARIG	PL		
2021-12-22	PL			
NYBYGGNAD AV ENBOSTADSHUS				
FASAD FASTIGHET 1:671				
Fasad mot söder, fasad mot väster				
SKALA	NUMMER	BET		
A1 1:50	A-40-3-010			
A3 1:100				


FASAD 1:672

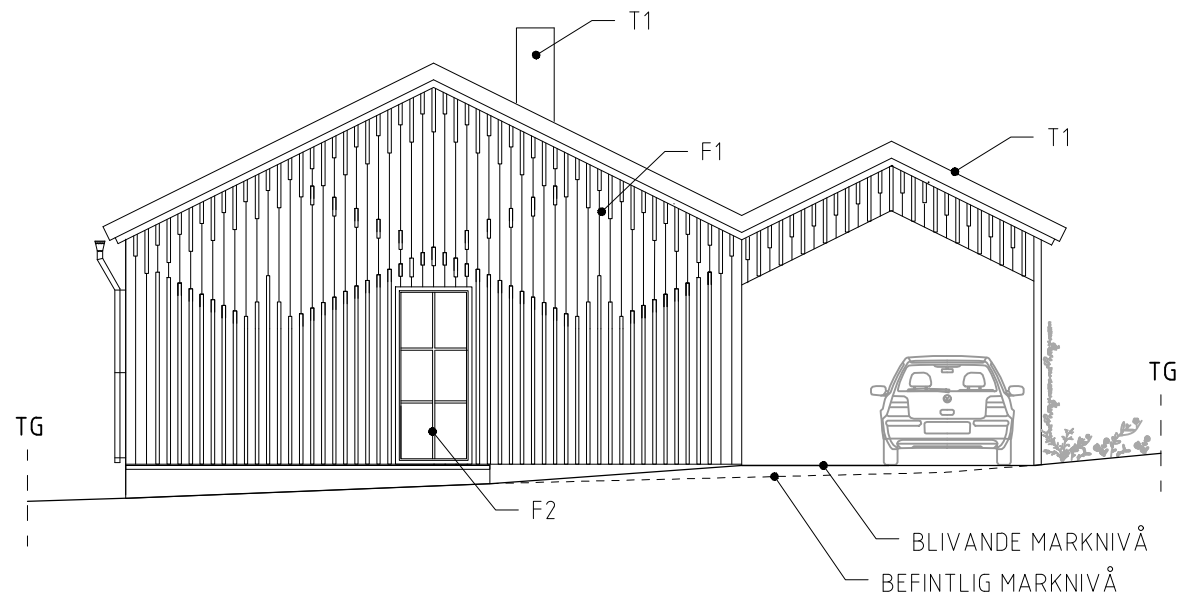

FASAD MOT NORR

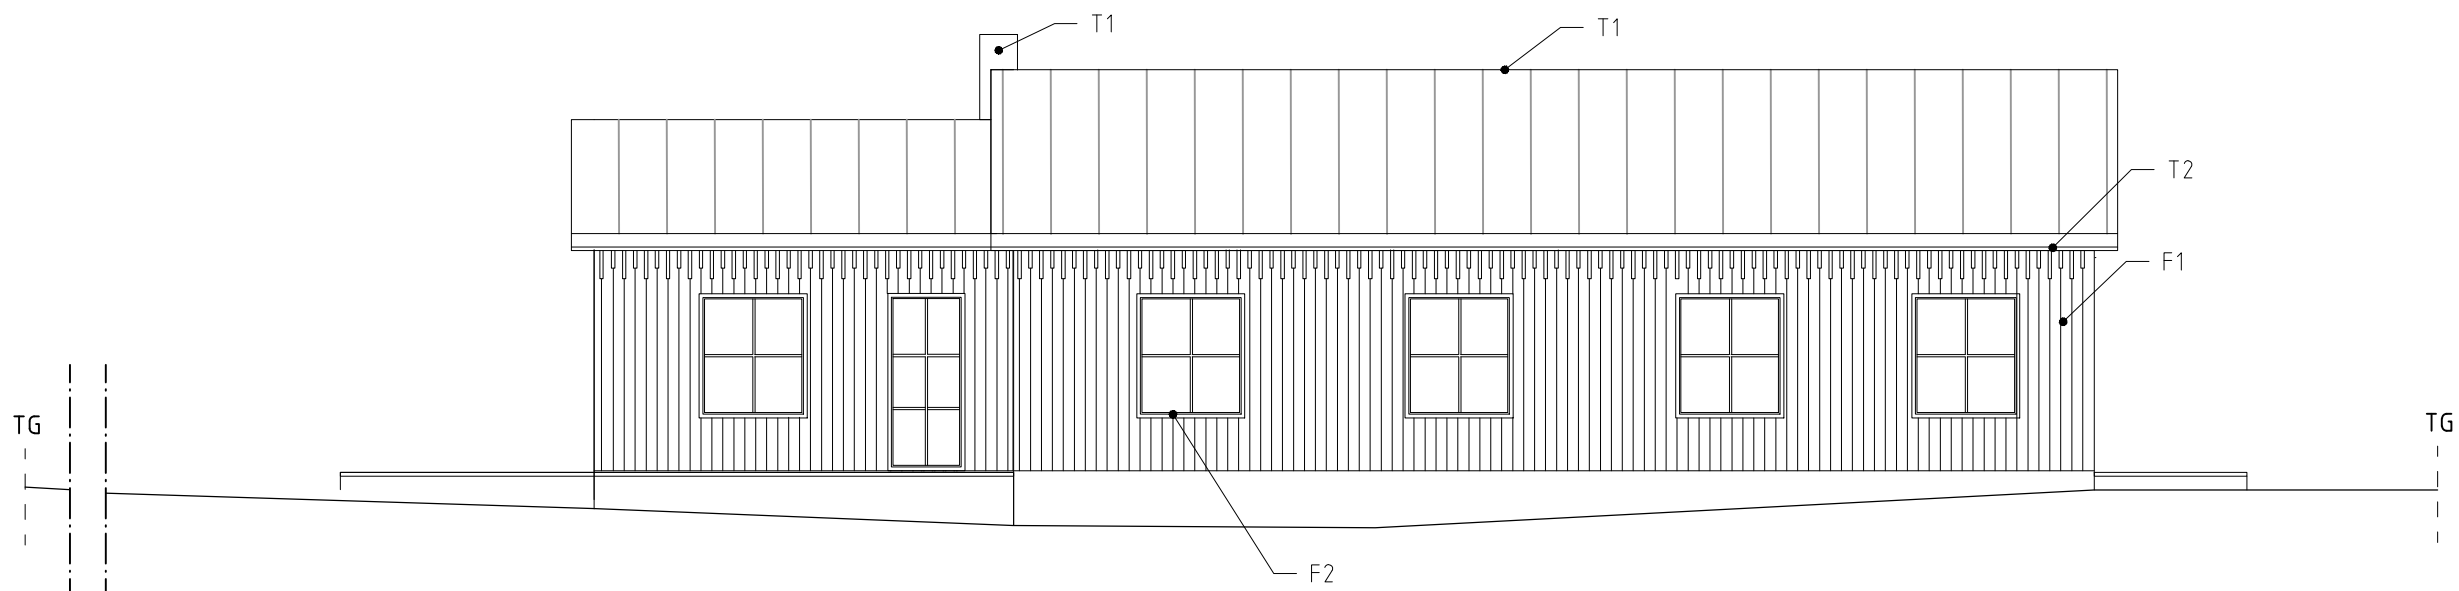


FASAD MOT ÖSTER

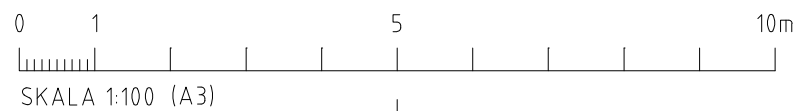


HÄNVISNINGAR
Se ritn.: A-40-3-001

BET	ANT	ÄNDRINGEN AVSER	DATUM	SIGN
BYGGLOVSHANDLING				
HORNS STRAND				
1:620, 1:652, 1:653, 1:654, 1:671, 1:672, 1:673, 1:674				
OKIDOKI				
<input checked="" type="checkbox"/>	A	Okidoki Arkitekter AB	031-352 46 60	
<input type="checkbox"/>	K			
<input type="checkbox"/>	V			
<input type="checkbox"/>	E			
<input type="checkbox"/>	W			
<input type="checkbox"/>	M			
<input type="checkbox"/>	B			
<input type="checkbox"/>	SK			
<input type="checkbox"/>	I			
UPPDRAG.NR	RITAD.KONSTR. AV	HANDLÄGGARE		
DATUM	ANSVARIG	PL		
2021-12-22	PL			
NYBYGGNAD AV ENBOSTADSHUS				
FASAD FASTIGHET 1:672				
Fasad mot norr, fasad mot öster				
SKALA	NUMMER	BET		
A1 1:50	A-40-3-011			
A3 1:100				


FASAD 1:672

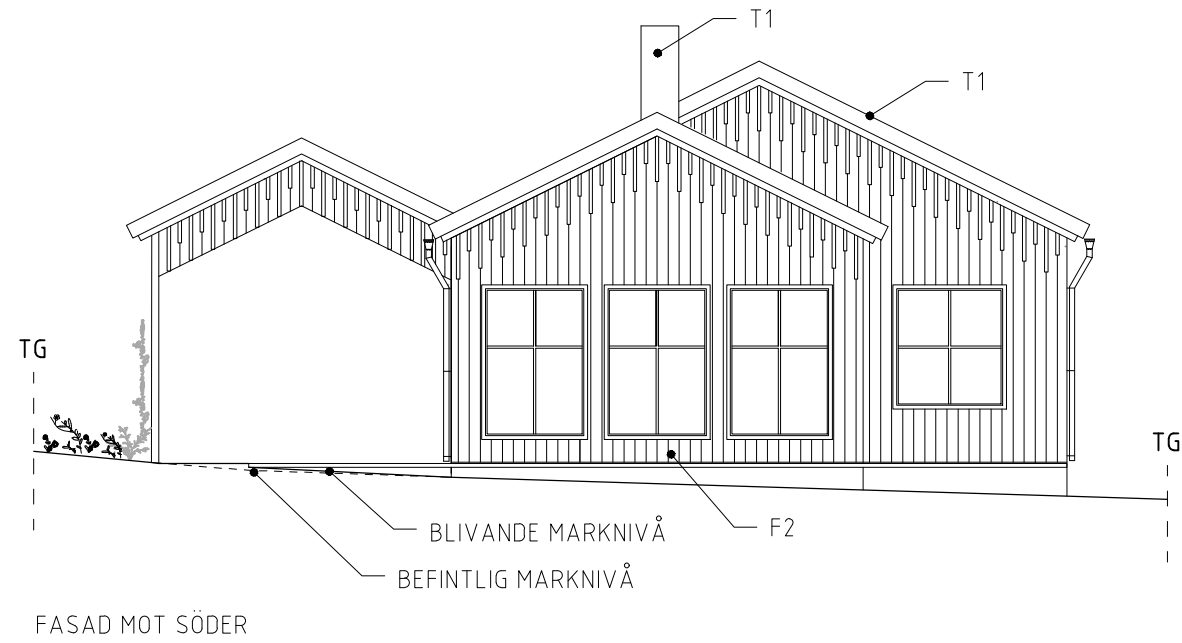

FASAD MOT SÖDER

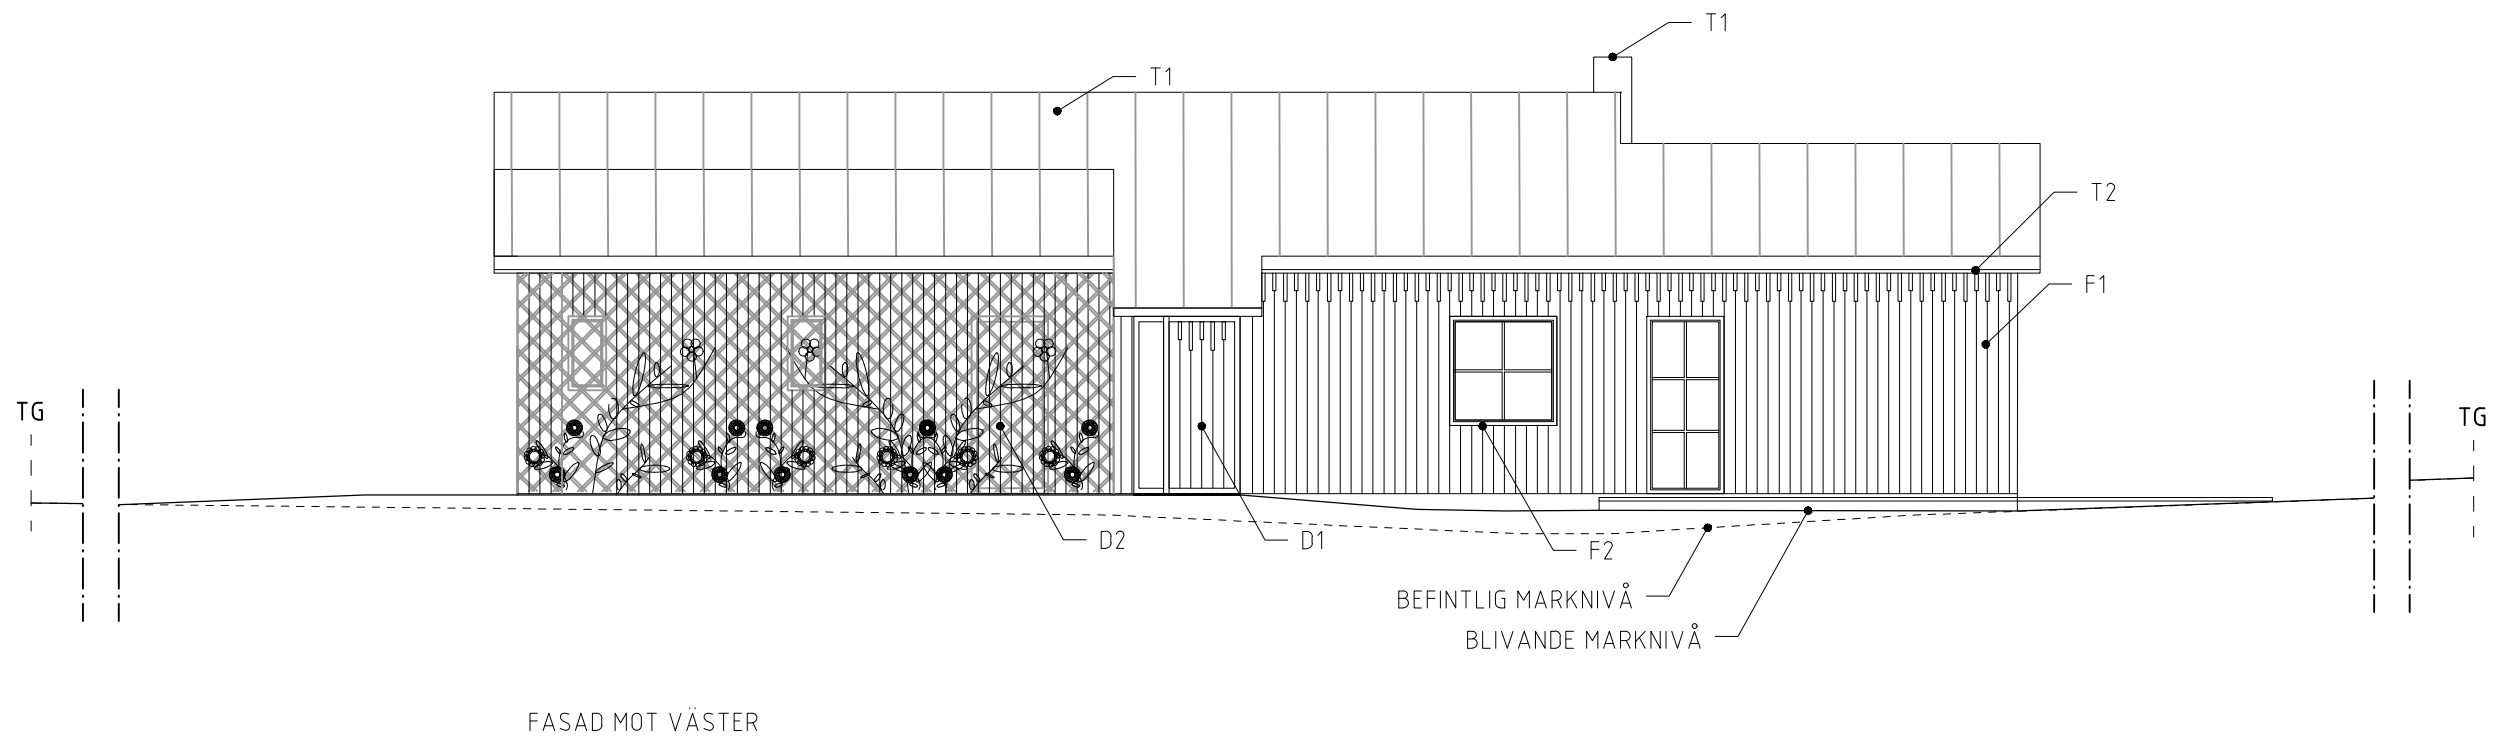


FASAD MOT VÄSTER

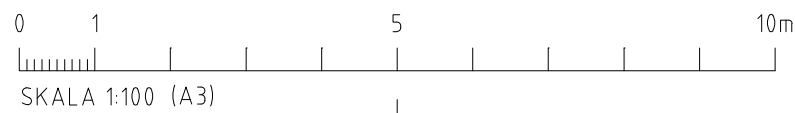


HÄNVISNINGAR
Se ritn.: A-40-3-001

BET	ANT	ÄNDRINGEN AVSER	DATUM	SIGN
BYGGLOVSHANDLING				
HORNS STRAND 1:620, 1:652, 1:653, 1:654, 1:671, 1:672, 1:673, 1:674				
OKIDOKI				
<input checked="" type="checkbox"/>	A	Okidoki Arkitekter AB	031-352 46 60	
<input type="checkbox"/>	K			
<input type="checkbox"/>	V			
<input type="checkbox"/>	E			
<input type="checkbox"/>	W			
<input type="checkbox"/>	M			
<input type="checkbox"/>	B			
<input type="checkbox"/>	SK			
<input type="checkbox"/>	I			
UPPDRAG.NR	TR	RITADKONSTR. AV	HANDLÄGGARE	
DATUM	ANSVARIG	PL		
2021-12-22	PL			
NYBYGGNAD AV ENBOSTADSHUS FASAD FASTIGHET 1:672 Fasad mot söder, fasad mot väster				
SKALA A1 1:50 A3 1:100	NUMMER A-40-3-012	BET		


FASAD 1:673

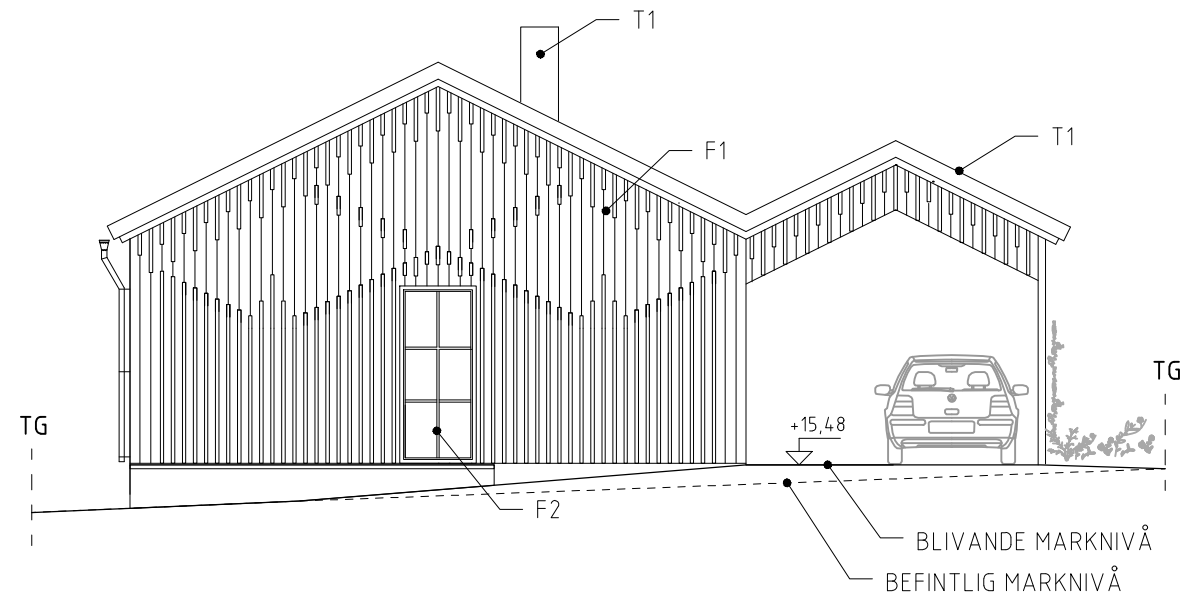

FASAD MOT NORR

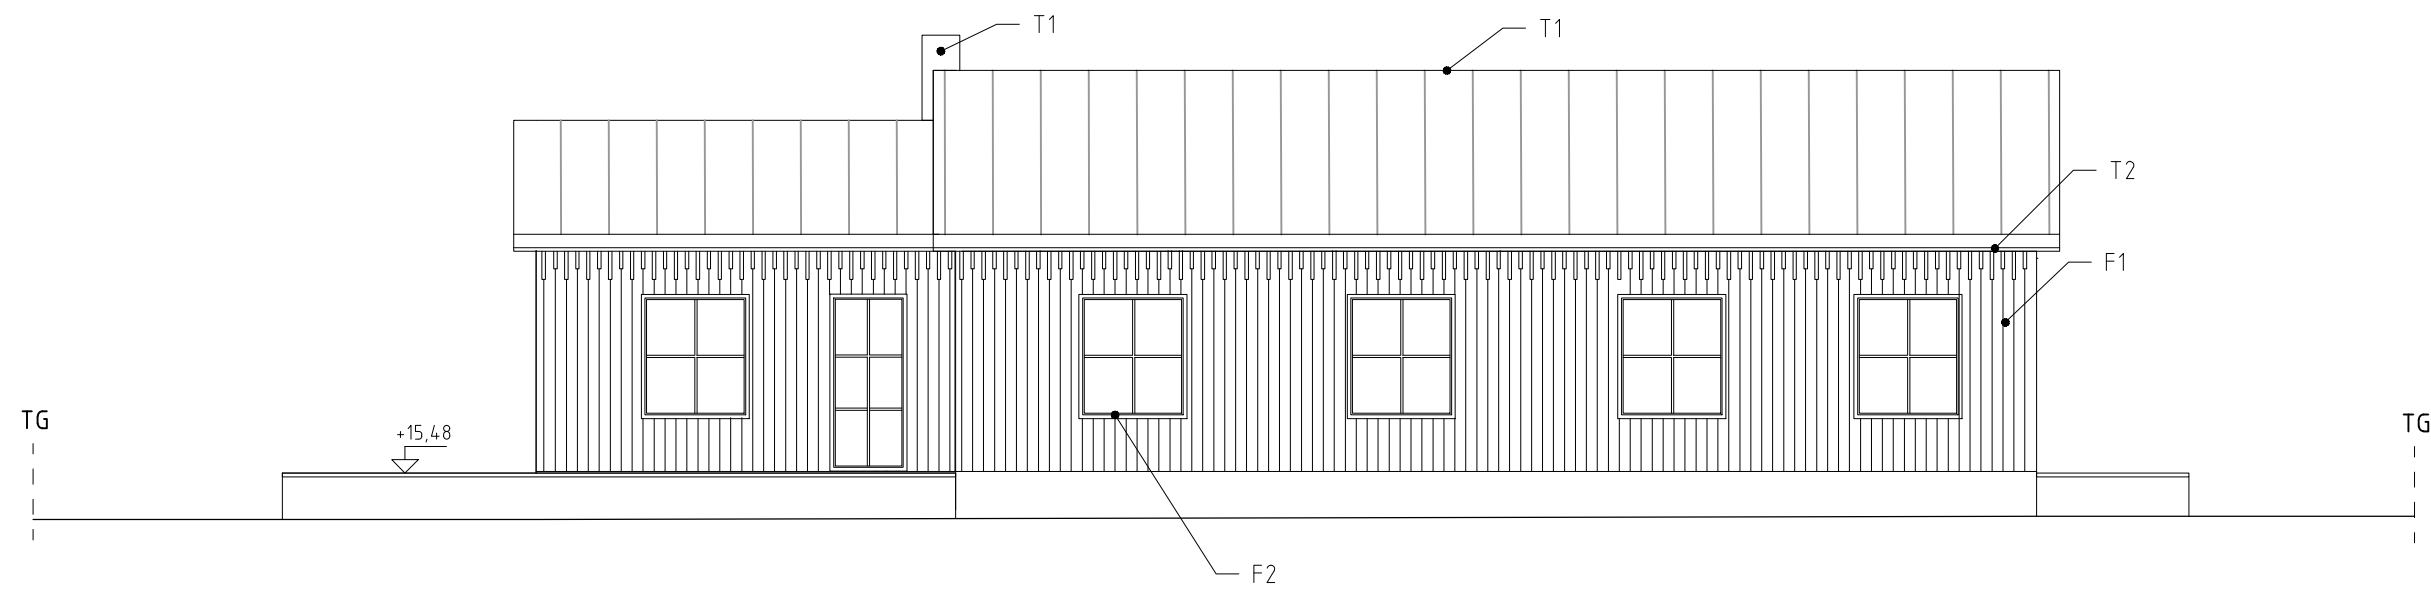


FASAD MOT ÖSTER

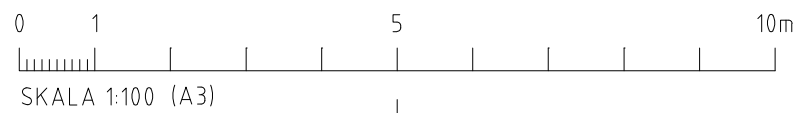


BET	ANT	ÄNDRINGEN AVSER	DATUM	SIGN
BYGGLOVSHANDLING				
HORNS STRAND				
1:620, 1:652, 1:653, 1:654, 1:671, 1:672, 1:673, 1:674				
OKIDOKI				
<input checked="" type="checkbox"/>	A	Okidoki Arkitekter AB	031-352 46 60	
<input type="checkbox"/>	K			
<input type="checkbox"/>	V			
<input type="checkbox"/>	E			
<input type="checkbox"/>	W			
<input type="checkbox"/>	M			
<input type="checkbox"/>	B			
<input type="checkbox"/>	SK			
<input type="checkbox"/>	I			
UPPDRAG.NR	RITAD.KONSTR. AV	HANDLAGGARE		
DATUM	IR	PL		
2021-12-22	ANSVARIG	PL		
NYBYGGNAD AV ENBOSTADSHUS				
FASAD FASTIGHET 1:673				
Fasad mot norr, fasad mot öster				
SKALA	NUMMER	BET		
A1 1:50	A-40-3-013			
A3 1:100				


FASAD 1:673

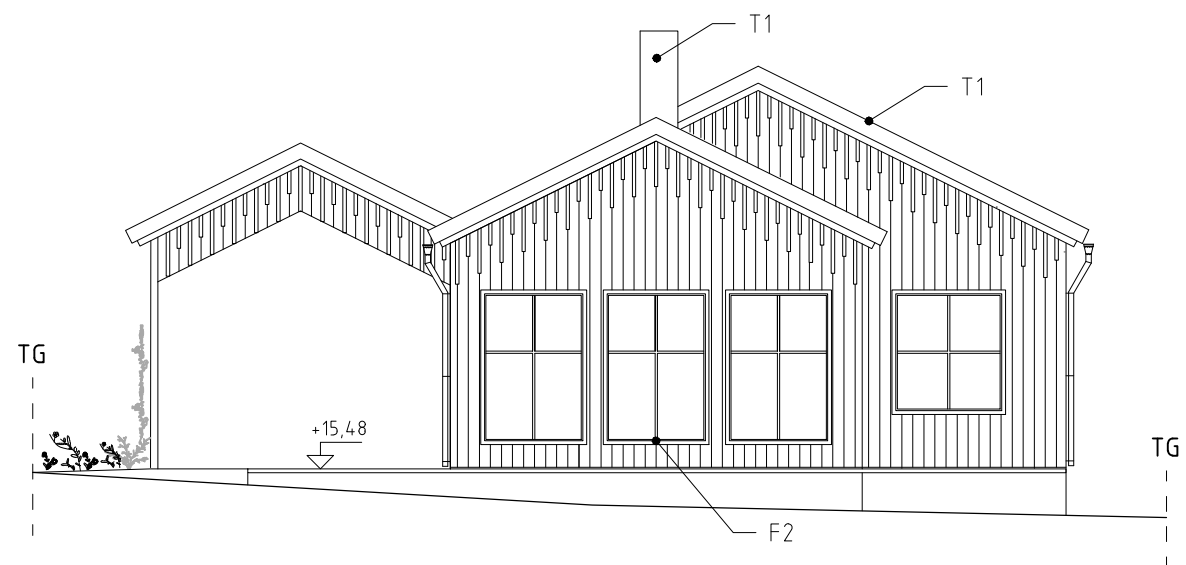

FASAD MOT SÖDER

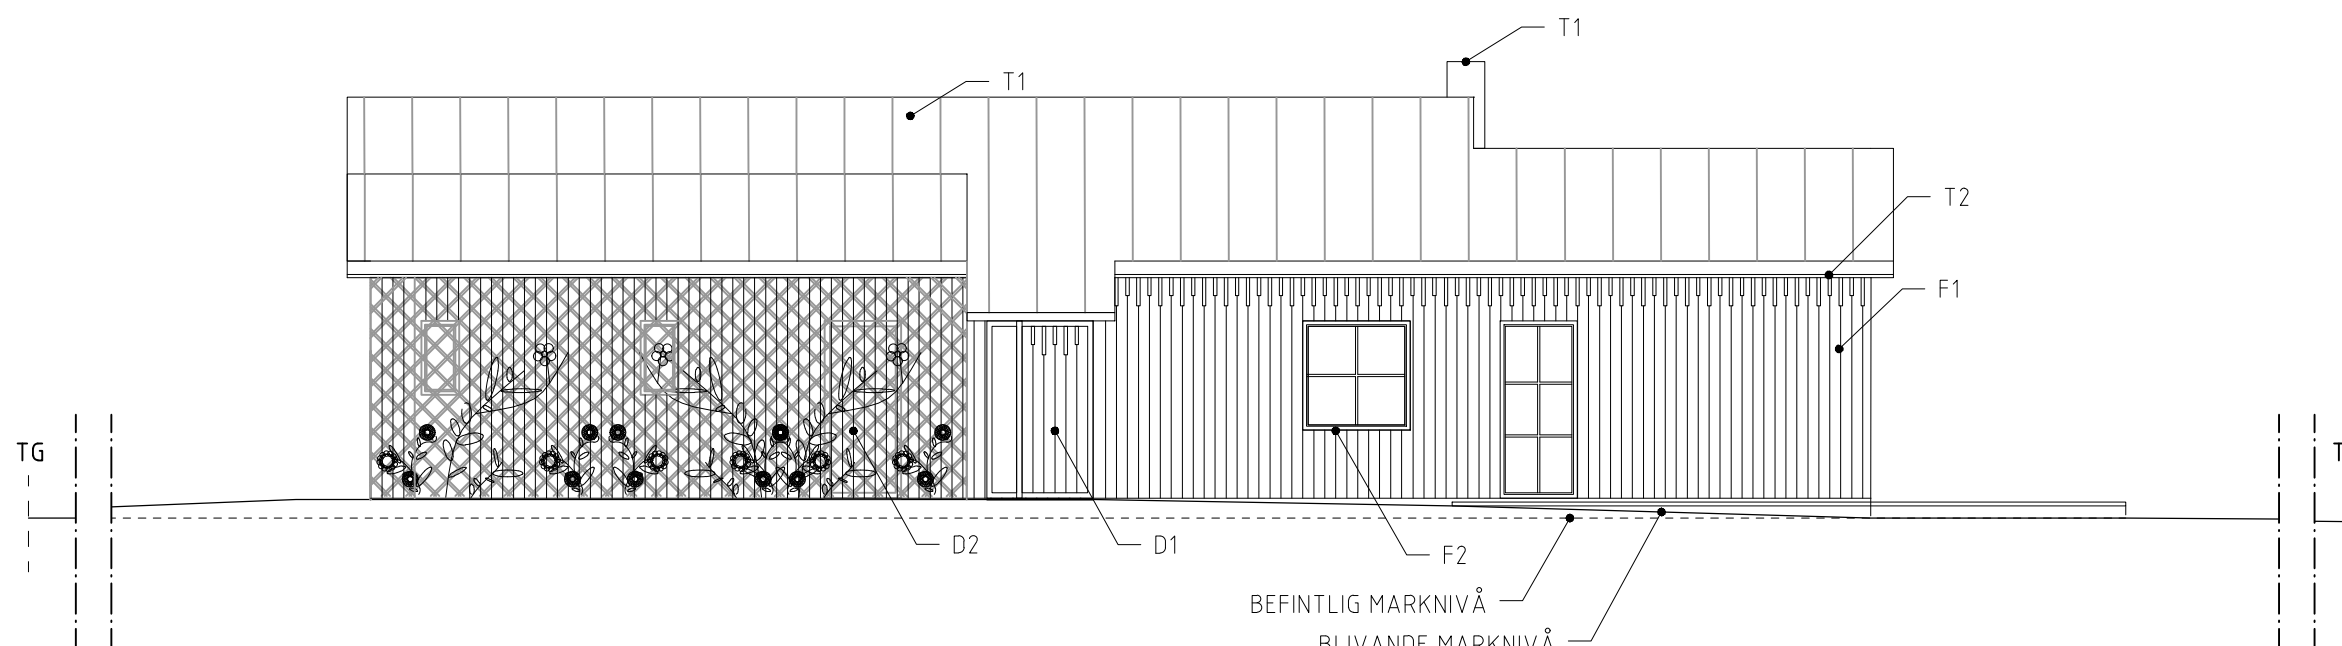


FASAD MOT VÄSTER

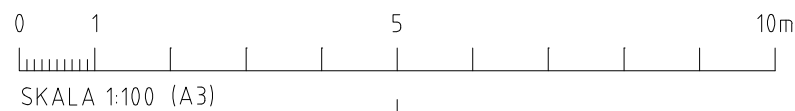

BET	ANT	ÄNDRINGEN AVSER	DATUM	SIGN
BYGGLOVSHANDLING				
HORNS STRAND				
1:620, 1:652, 1:653, 1:654, 1:671, 1:672, 1:673, 1:674				
OKIDOKI				
<input checked="" type="checkbox"/>	A	Okidoki Arkitekter AB	031-352 46 60	
<input type="checkbox"/>	K			
<input type="checkbox"/>	V			
<input type="checkbox"/>	E			
<input type="checkbox"/>	W			
<input type="checkbox"/>	M			
<input type="checkbox"/>	B			
<input type="checkbox"/>	SK			
<input type="checkbox"/>	I			
UPPDRAG.NR	RITAD.KONSTR. AV	HANDLÄGGARE		
DATUM	ANSVARIG	PL		
2021-12-22	PL			
NYBYGGNAD AV ENBOSTADSHUS				
FASAD FASTIGHET 1:673				
Fasad mot söder, fasad mot väster				
SKALA	NUMMER	BET		
A1 1:50	A-40-3-014			
A3 1:100				

FÖRRÅD

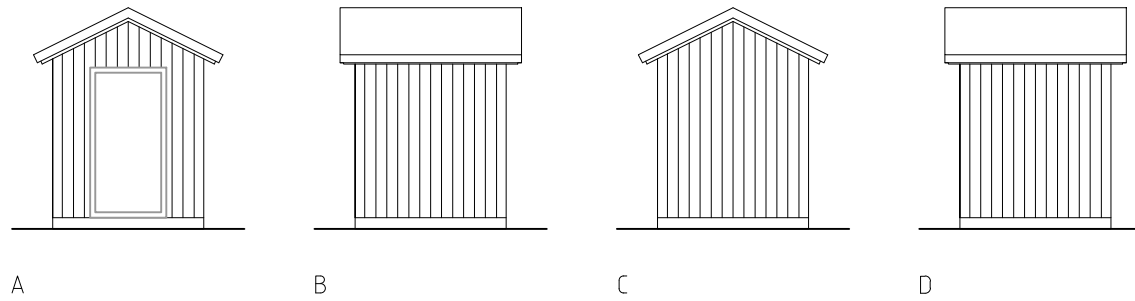

A

B

C

D

FASADER FÖRRÅD



SKALA 1:100 (A3)

FÖRKLARINGAR

ALLA MÅTT ANGES I MILLIMETER.

FÖRESKRIFTER

FASAD LIKA HUVUDBYGGNAD
DÖRR LIKA HUVUDBYGGNAD
TAK LIKA HUVUDBYGGNAD

HÄNVISNINGAR

SE SITUATIONSPLAN A-011-001
SE MARKPLANERING A-011-002- A-011-004
SE PLAN A-40.1-001
SE SEKTIONER A-40.2-001- A-40.2-002

BET	ANT	ÄNDRINGEN AVSER	DATUM	SIGN
BYGGLOVSHANDLING				
HORNS STRAND				
1:620, 1:652, 1:653, 1:654, 1:671, 1:672, 1:673, 1:674				
OKIDOKI				
<input checked="" type="checkbox"/>	A	Okidoki Arkitekter AB	031-352 46 60	
<input type="checkbox"/>	K			
<input type="checkbox"/>	V			
<input type="checkbox"/>	E			
<input type="checkbox"/>	W			
<input type="checkbox"/>	M			
<input type="checkbox"/>	B			
<input type="checkbox"/>	SK			
<input type="checkbox"/>	I			
UPPDRAG.NR	RITAD/KONSTR. AV	HANDLAGGARE		
DATUM	ANSVARIG	PL		
2021-12-22	PL			
NYBYGGNAD AV ENBOSTADSHUS				
FASAD UTVÄNDIGT FÖRRÅD				
Fasader A, B, C, D				
SKALA	NUMMER	BET		
A1 1:50	A-40-3-015			
A3 1:100				